
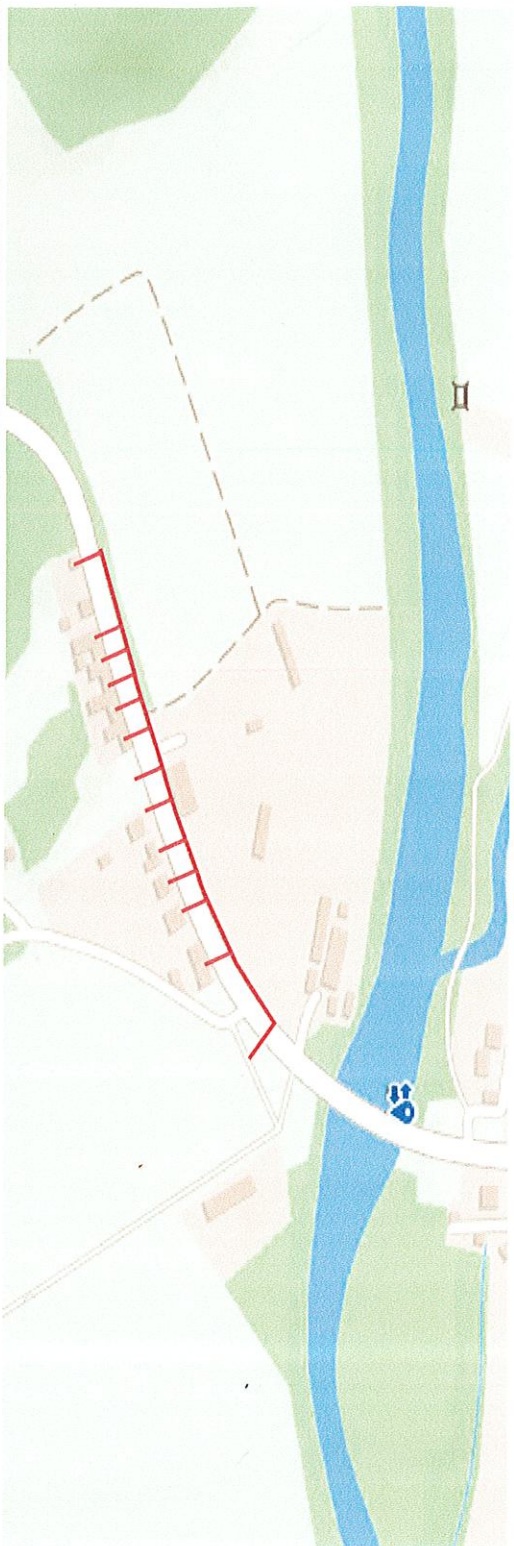
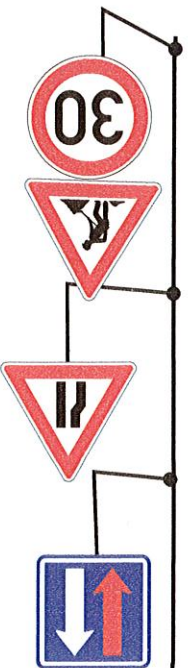


# Obec Tasovice - sil.III/40834

Detail:

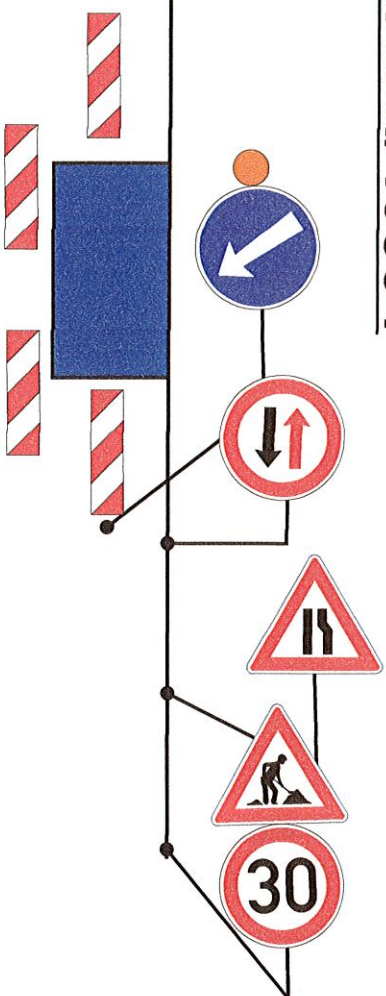

# Urbania

**Souhlas DI PČR:**

Souhlasíme KRPB 139985/ČJ-2018-061306  
Znojmo 19.6.2018, Za DI por.Ing.Laher

*[Signature]*  
POLICIE ČESKÉ REPUBLIKY  
KRAJSKÉ ŘEDITELSTVÍ POLICIE  
JIHOMORAVSKÉHO KRAJE  
DOPRAVNÍ INSPEKTORÁT  
670 20 Znojmo 3

**Souhlas SUS Jmk:**

*[Signature]*  
SOUKLADNĚ PRŮŘÍZNÁ SILNICE 2016  
Správa a údržba silnic JMK  
řídící organizace kraje,  
příspěvková organizace kraje,  
Žerotínovo náměstí 449/3, 602 00 BRNO (6d)  
ICO: 709 32 581

*[Signature]*

**Souhlas obce Tasovice:**

*[Signature]*  
OBEC  
TASOVICE  
Hodovičky okr. Znojmo  
IČ : 00637611  
20.6.2018

KONTAKT KONTAKT MÍSTO	VYPRACOVATEL KONTAKT MÍSTO	PRACOVNÍK URBANIA s.r.o.
VHS plus, spol.s.r.o.		URBANIA s.r.o. 602 00 BRNO TEL: 315 220 111, info@urbania.cz
ACE Rozšíření splaškové kanalizace v obci Tasovice - lokalita Za řekou	DATA MĚŘENÍ ZNAČKA G.	18.6.2018 UZ-2018-1
POVĚŘENÍ SITUACE PŘECHODNĚHO DOPRAVNÍHO ZNAČENÍ	PRŮBĚH 1.	