PROJEKT PRO ÚZEMNÍ ŘÍZENÍ
VÝSTAVBA IS PRO 38 RD - LOKALITA VINOHRADY TASOVICE
KOORDINAČNÍ SITUACE M 1:500

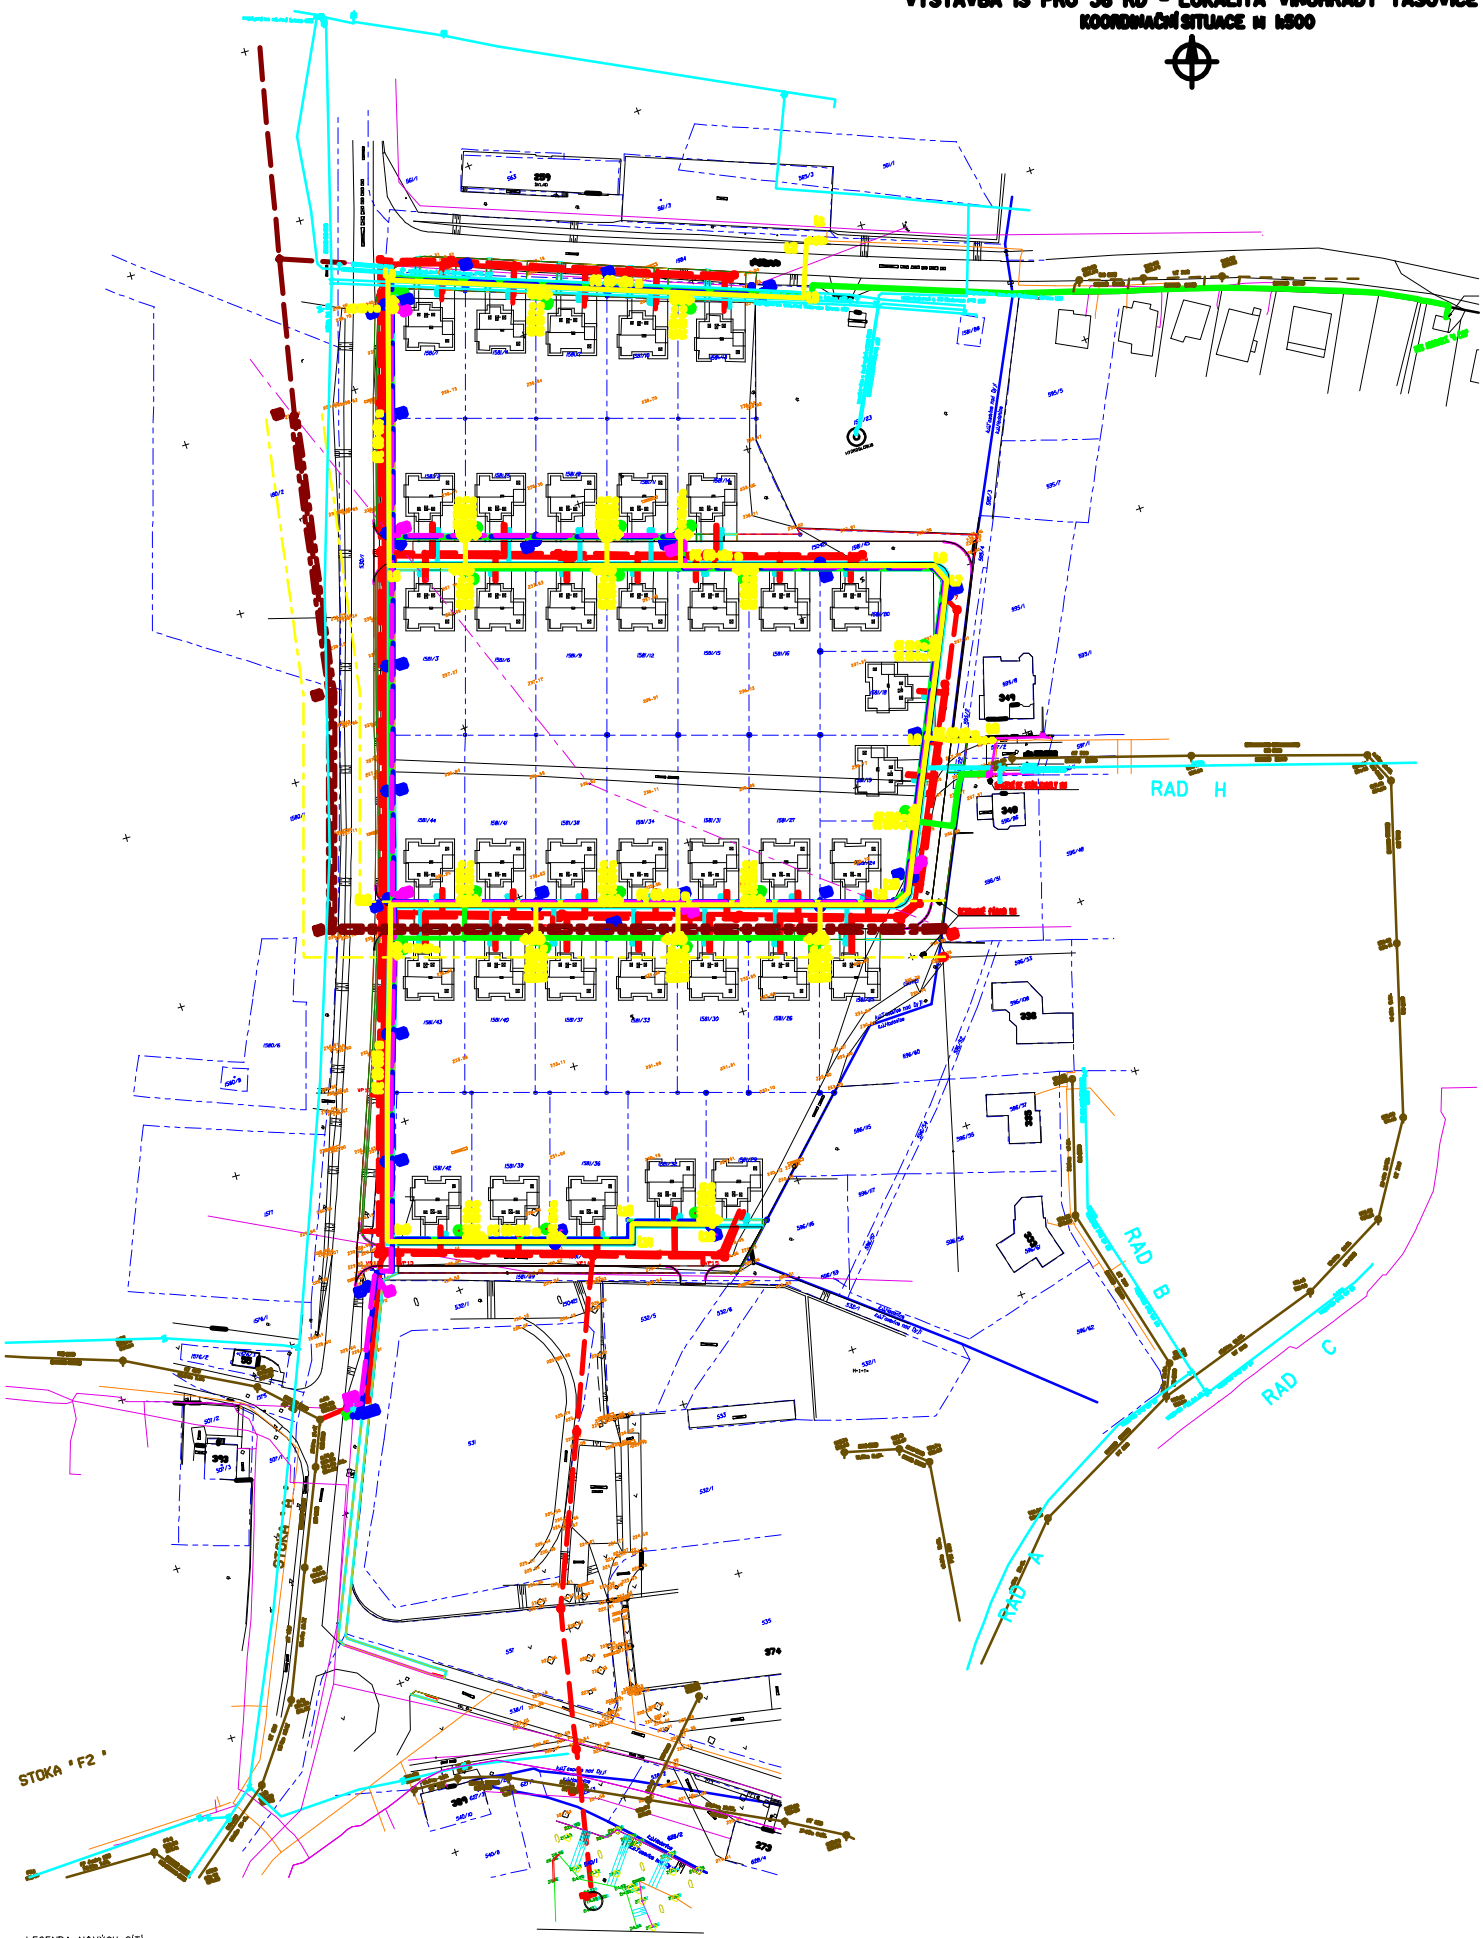

LEGENDA NOVÝCH SÍTÍ:

- NAVRŽENÝ VODOVOD (PROJEKTANT VAS, a.s.)
- NAVRŽENÁ SPLAŠKOVÁ KANALIZACE (PROJEKTANT VAS, a.s.)
- NAVRŽENÁ DEŠŤOVÁ KANALIZACE (PROJEKTANT VAS, a.s.)
- NAVRŽENÝ STL PLYNOVOD (PROJEKTANT IVO HOS)
- NAVRŽENÝ MÍSTNÍ ROZHLAS (PROJEKTANT ING. DIVIŠ)
- NAVRŽENÉ VEŘEJNÉ OSVĚTLENÍ (PROJEKTANT ING. DIVIŠ)
- NAVRŽENÉ KABELOVÉ VEDENÍ NN (PROJEKTANT ING. DIVIŠ)
- NAVRŽENÉ NADZEMNÍ VEDENÍ VN (PŘELOŽKA) (PROJEKTANT ING. DIVIŠ)

Zpracoval: Ing. J.Škola	Kontrolovaly: Ing. J.Škola	Kontrolovaly: Ing. JPÍŽOVA	Zodp. projektant: Ing. J.Nikula	VODÁRENSKÁ AKCIOVÁ SPOLEČNOST, a.s. Soběšická 156, 638 01 BRNO
Stupeň: ZNOJMO		k.ú.: TASOVICE NAD DYJÍ		
Investor: OBEC TASOVICE				Zakázka: A1
Stupeň:				Datum: PD pro ÚŘ
Stavba: VÝSTAVBA IS PRO 38 RD - LOKALITA VINOHRADY TASOVICE				Datum: 04/2010
				Č.zakázky: 10002
Příloha: KOORDINAČNÍ SITUACE				Kontr. čís.:
				Měřítko: 1:500
				Číslo příloha: 1