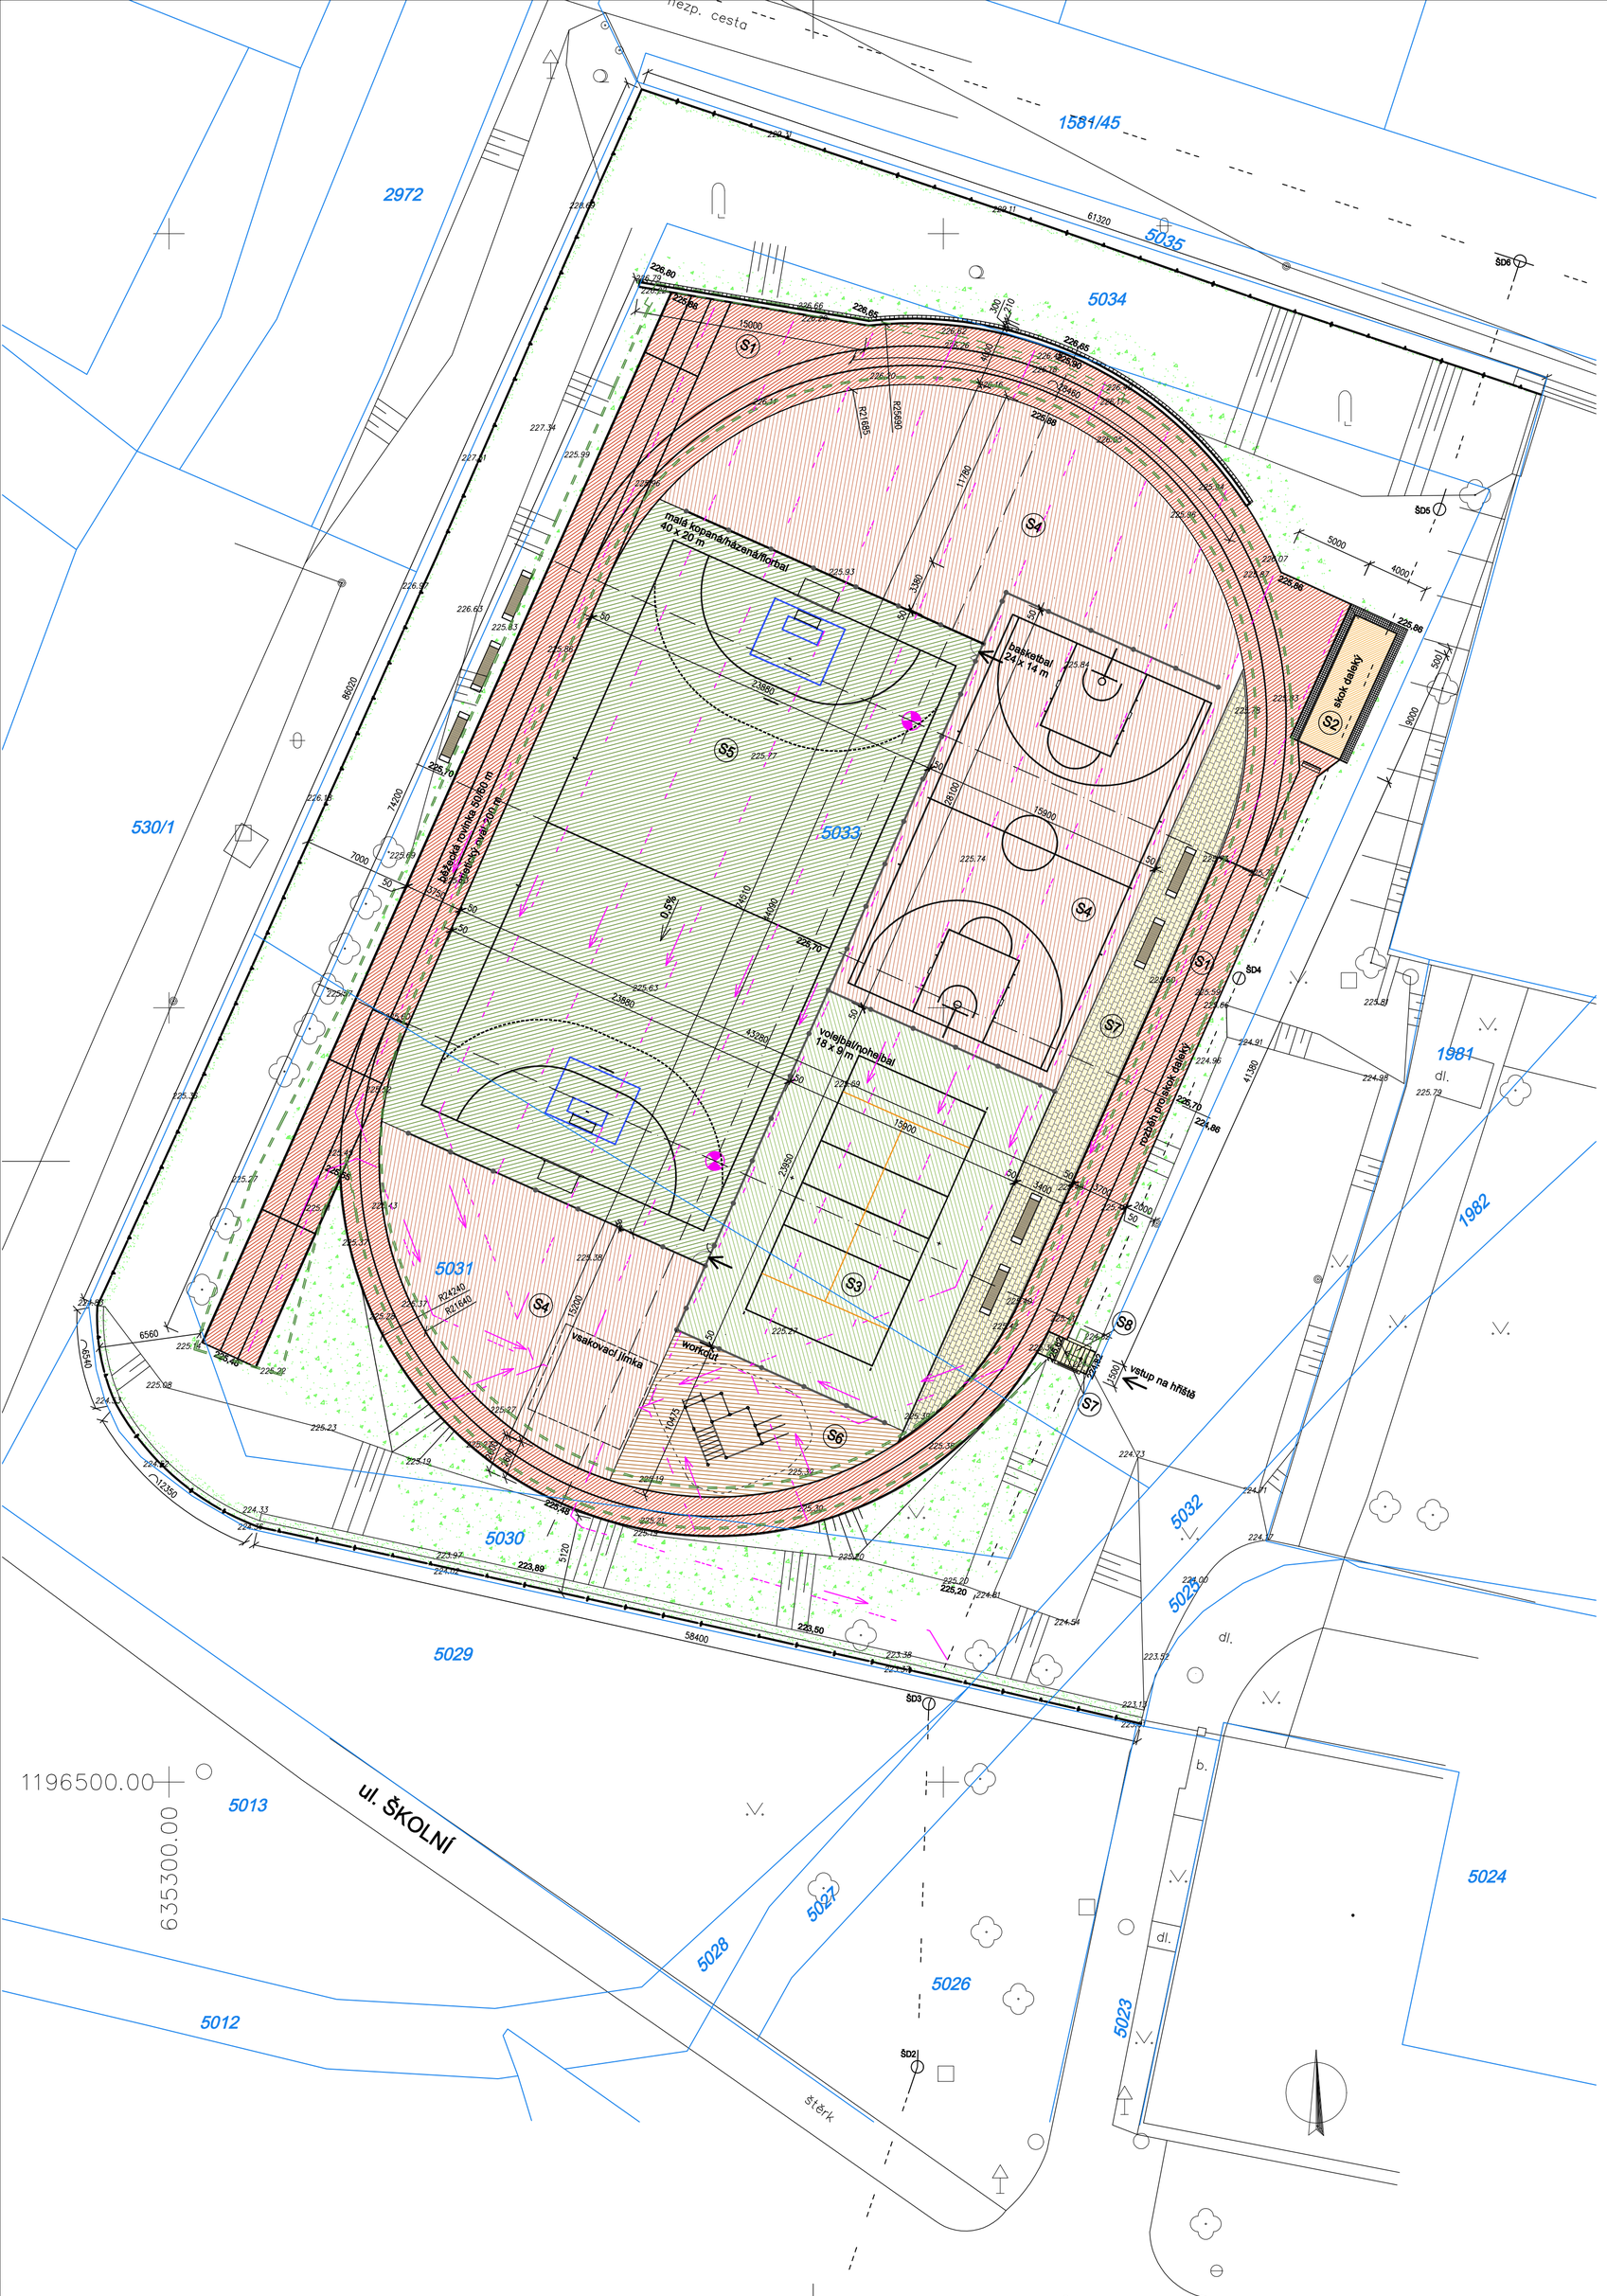

LEGENDA:

- S1 – litý polyuretan EPDM – tartan (atletická dráha, rozběh skok do dálky)
- S2 – písek (doskočiště pro skok do dálky)
- S3 – umělá tráva 2 (lajnování volejbal, nohejbal)
- S4 – litý polyuretan EPDM (lajnování basketbal)
- S5 – umělá tráva 1 (lajnování malá kopaná, florbal)
- S6 – litý polyuretan EPDM (dopadová plocha pod workout)
- S7 – dlážděné plochy
- – travnaté plochy
- – opěrná zídka s odvodňovacím žlábkem
- – oplocení hřiště
- – oplocení areálu
- – hranice pozemků
- – stávající stromy
- – lavička
- – bourané konstrukce

LEGENDA TECHNICKÉ INFRASTRUKTURY:

- – drenáže
- – kanalizace splašková

POZNÁMKY:

- Při realizaci stavby je nezbytné postupovat v součinnosti celé projektové dokumentace.
- Před zahájením stavebních prací je nutné provedení vytyčení všech stávajících inženýrských sítí v dotčeném území.
- Při nejasnostech je nutné kontaktovat projektanta.
- Veškeré rozměry je třeba prověřit na stavbě důkladným zaměřením před zadáním prvku do výroby
- Dokumentace pro provedení stavby nezahrnuje dodavatelskou dílenskou a montážní dokumentaci.
- Stavební práce budou provedeny dle platných předpisů a technických norem.
- Po celou dobu výstavby je nutné dodržovat veškeré předpisy a vyhlášky o bezpečnosti práce a používat bezpečnostní a hygienické ochranné prostředky.
- Po celou dobu výstavby je nutné dodržovat veškeré předpisy a vyhlášky o odpadech.
- Při provádění výkopových prací musí být dodržovány všechny platné předpisy a nařízení bezpečnosti práce. Výkop hlubší než 1,5m musí být zajištěn proti sesutí svahováním popř. pažením. V případě výkopů pod úrovní základové spáry musí být stávající základy podchyceny bedněním a základová spára podezděna popř. podbetonována.

GENERÁLNÍ PROJEKTANT: SPORTOVNÍ PROJEKTY – IČO: 27 06 06 59
ING. ARCH. V. DROBNÝ
ING. ARCH. M. KABRIEL

SPORTOVNÍ PROJEKTY SPOL. S R.O. SOKOLOVSKÁ 87/15 PRAHA 8

INVESTOR: Obecní úřad Tasovice
Tasovice 67 671 25 Hodonice, IČO: 400637611

PROJEKTANT:
SPORTOVNÍ PROJEKTY SPOL. S R.O. SOKOLOVSKÁ 87/15 PRAHA 8
IČO: 27 06 06 59

PROJEKTANT ČÁSTI	VYPRACOVAL	KONTROLA	HIP
ING.ARCH. P. ŠUMA	ING.ARCH. P. ŠUMA	ING.ARCH. V.DROBNÝ	ING.ARCH. V.DROBNÝ

AKCE
REKONSTRUKCE ŠKOLNÍHO HŘIŠTĚ A ATLETICKÉHO OVALU
ZŠ A MŠ TASOVICE, Tasovice 374, 671 25 Hodonice

DOKUMENTACE	DPS
MĚŘÍTKO	1:250
DATUM	03/2020

ČÁST:
C – SITUACE

OBSAH PŘÍLOHY
KOORDINAČNÍ SITUACE

ČÍSLO KOPIE

ČÍSLO PŘÍLOHY
C.2.

DOKUMENTACI LZE UŽÍVAT POUZE VE SMYSLU PŘÍSLUŠNÉ SMLOUVY O DÍLO. VÝKRES, ČI JEHO ČÁST, MŮŽE BÝT KOPÍROVÁN NEBO JINÝM ZPŮSOBEM ROZŠIŘOVÁN POUZE PO PŘEDCHOZÍM SOUHLASU