



SITUACE PŘECHODNÉHO DOPRAVNÍHO ZNAČENÍ
I/53 LECHOVICE - POHOŘELICE, OPRAVY OBJÍZDNÝCH TRAS PŘED STAVBOU
SO 186.1 II/408 TASOVICE - HODONICE

Ia. ÚSEK

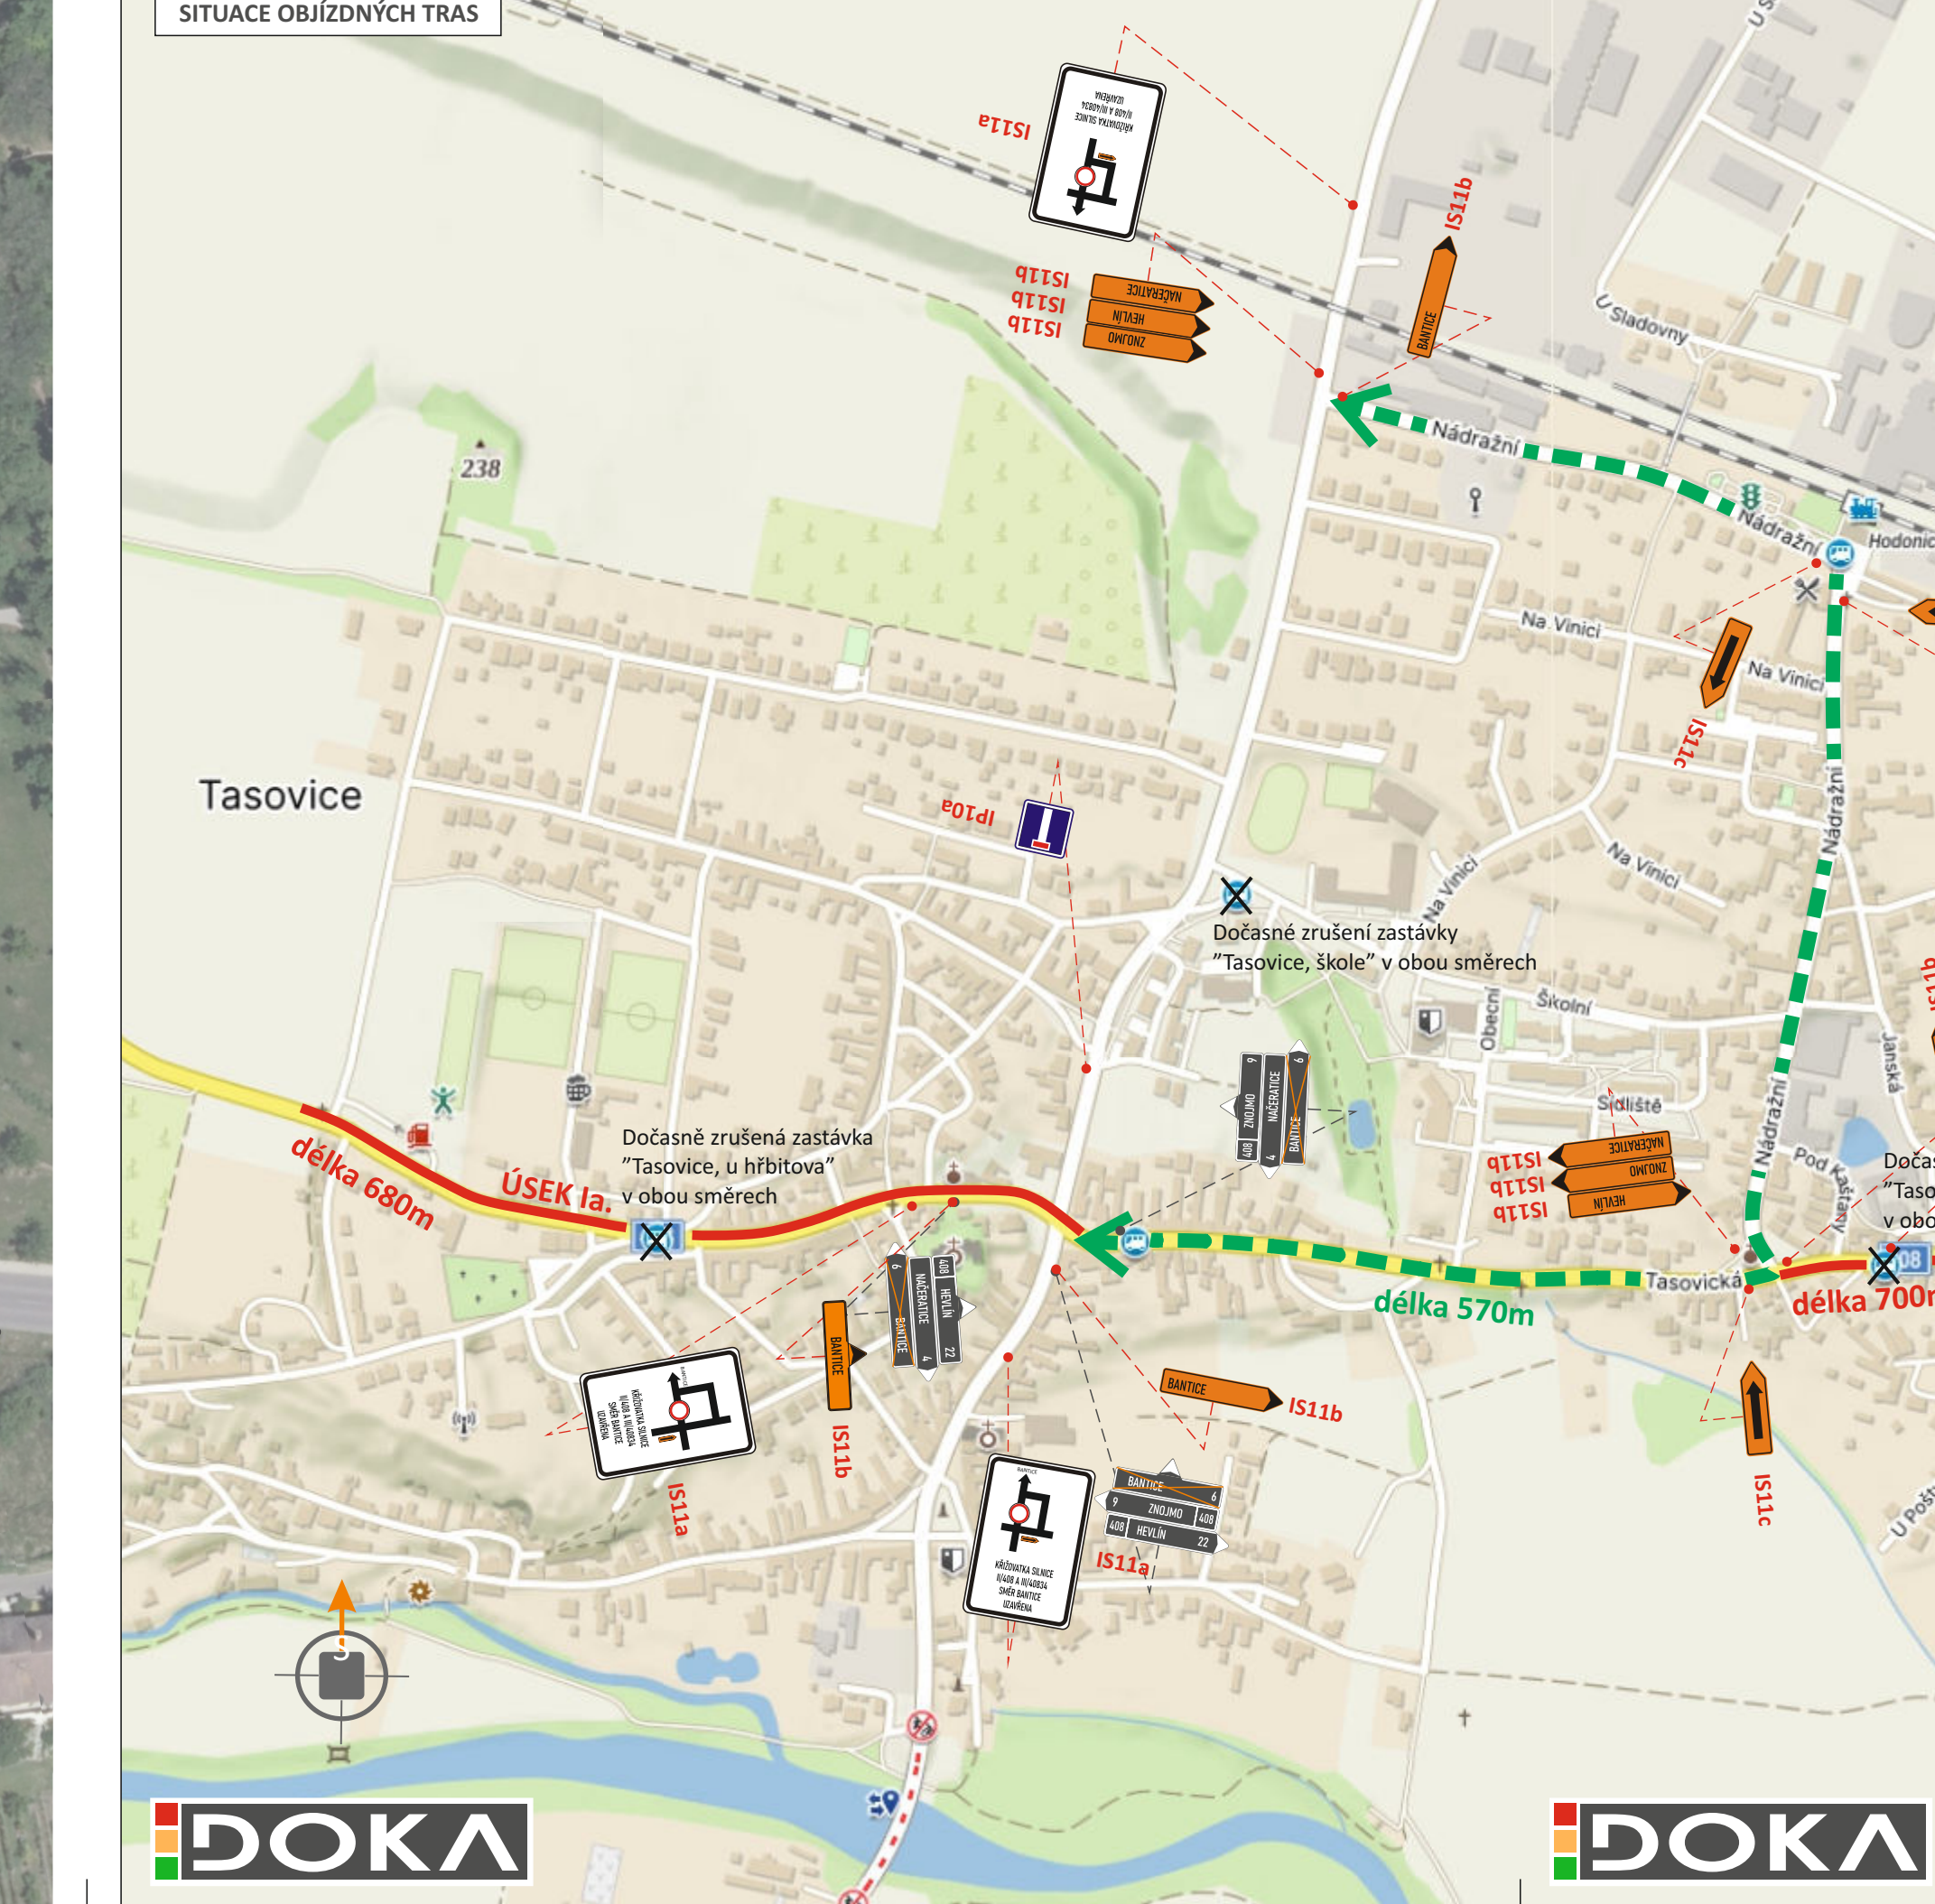

LEGENDA:

-  - DOČASNÉ ZNEPLATNĚNÉ TRVALÉ SVISLÉ DOPRAVNÍ ZNAČENÍ
-  - TRVALÉ SVISLÉ DOPRAVNÍ ZNAČENÍ
-  - PŘECHODNÉ SVISLÉ DOPRAVNÍ ZNAČENÍ OSÁZENÉ DLE TP 65 A 66 PO DOBU 7 DNÍ PŘED ZAČÁTKEM UZAVÍRKY STANOVÍ MŮ ZNOJMO
-  - PŘECHODNÉ SVISLÉ DOPRAVNÍ ZNAČENÍ JEZ BUDE OSÁZEN DLE TP 65 A 66 PO DOBU 7 DNÍ PŘED ZAČÁTKEM UZAVÍRKY STANOVÍ MŮ ZNOJMO
-  - UZAVÍRKA KOMUNIKACE (DĚLKA 695 m)
-  - BEZPEČNOSTNÍ ŽÁBOR KOMUNIKACE
-  - PŘECHODNÉ VODOROVNÉ DOPRAVNÍ ZNAČENÍ REALIZOVANO DLE TP 133
-  - OBOUSMĚRNÁ OBJÍZDNÁ TRASA DĚLKA 1,6 km

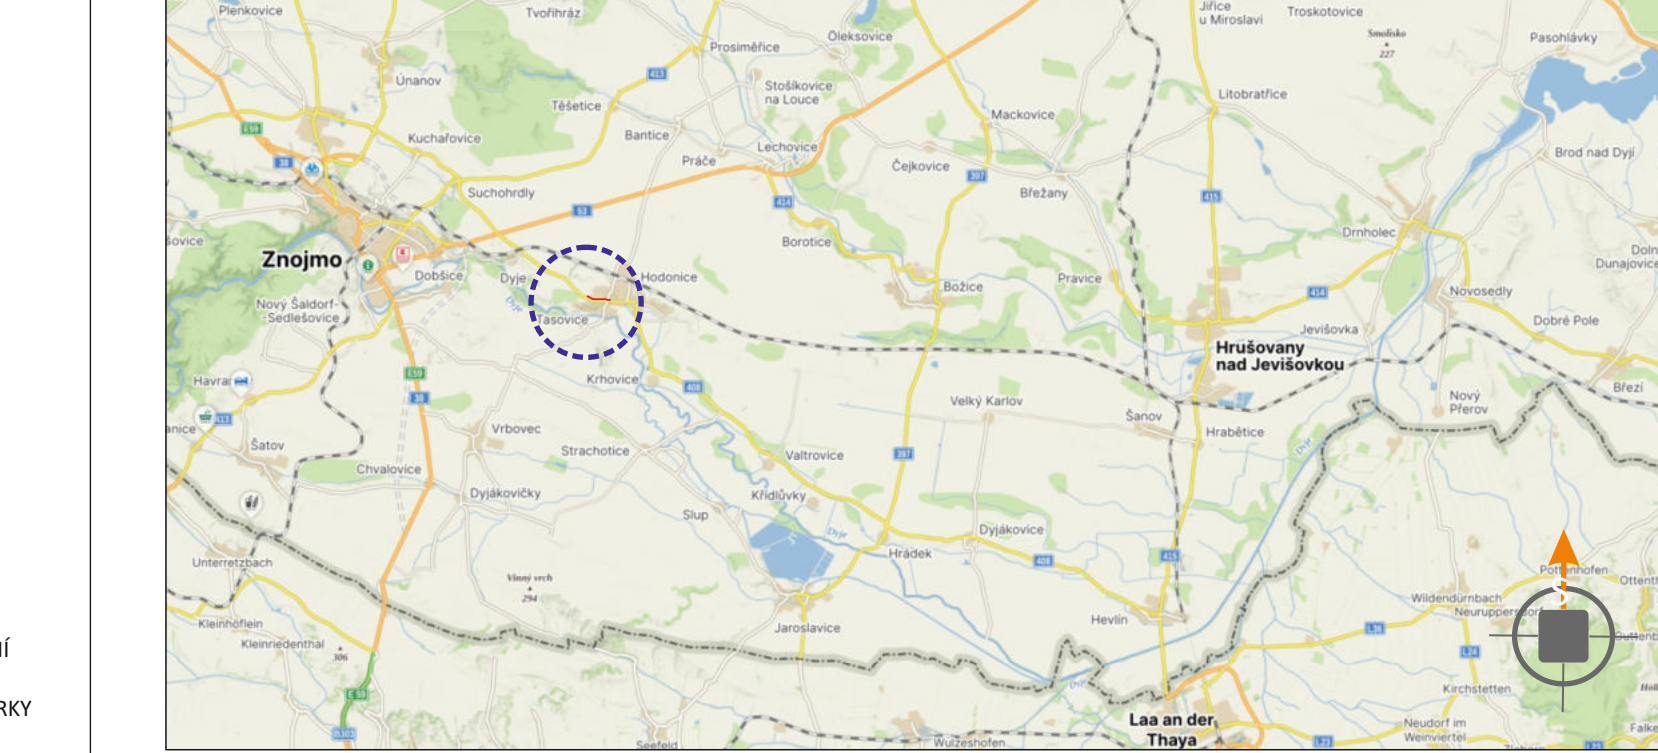

POTVRZENÍ PLATNOSTI DOKUMENTACE:
POLICE ČESKÉ REPUBLIKY - DOPRAVNÍ INSPEKTORÁT ZNOJMO:

DOKA[®] LET PRO VÁS NA ZNAČKÁCH		• Svislé dopravní značení • Vodorovné dopravní značení • Provizorní dopravní značení • Projektování dopravního značení	
ZODPOVĚDNÝ PROJEKTANT	Bc. Jakub LACH		DOKA[®] DOKA, s.r.o. Na násvi 11/5, Holásky, 620 00 Brno IČ: 63471752, DIČ: CZ63471752 e-mail: info@doka.cz www.doka.cz
VYPRACOVAL	Alžběta POPELKOVÁ		
KRESLIL	Alžběta POPELKOVÁ		
KONTROLOVAL	Bc. Jakub LACH		
KRAJ: JIHOHMORAVSKÝ	OKRES: ZNOJMO	KÚ: TASOVICE NAD DÝLÍ, HODONICE	DOKA[®] mob. +380 681 1 11 11 11
STAVBA:	I/53 LECHOVICE - POHOŘELICE, OPRAVY OBJÍZDNÝCH TRAS PŘED STAVBOU SO 186.1 II/408 TASOVICE - HODONICE		DATUM 09/2024
NÁZEV VÝKRESU:	SITUACE PŘECHODNÉHO DOPRAVNÍHO ZNAČENÍ		FORMÁT 9x A4
			MĚŘÍTKO -----
			ÚČEL PDP5
			ARCHIVNÍ ČÍS. 2024201
			ČÍS. SOUPRAVY
			ČÍS. PŘÍLOHY Ia.

I/53 LECHOVICE - POHOŘELICE, OPRAVY OBJÍZDNÝCH TRAS PŘED STAVBOU
SO 186.1 II/408 TASOVICE - HODONICE

- DOČASNĚ ZNEPLATNĚNÉ TRVALÉ
SVISLÉ DOPRAVNÍ ZNAČENÍ

- TRVALÉ SVISLÉ DOPRAVNÍ ZNAČENÍ

 **B20a** - PŘECHODNÉ SVISLÉ DOPRAVNÍ ZNAČENÍ
OSAŽENO DLE TP 65 A 66
STANOVÍ MŮ ZNOJMO

POZOR



OD DOKUD
KLEPÁ A VÝBĚH
OZVUKŮ


**IP22 -PŘECHODNÉ SVISLÉ DOPRAVNÍ ZNAČENÍ
JEŽ BUDE OSAZENO DLE TP 65 A 66
PO DOBU 7 DNÍ PŘED ZAČÁTKEM UZÁVÍRK
STANOVÍ MŮ ZNOJMO**

- UZAVÍRKA KOMUNIKACE (DÉLKA 700 m)

- BEZPEČNOSTNÍ ZÁBOR KOMUNIKACE

V5 - PŘECHODNÉ VODOROVNÉ DOPRAVNÍ ZNAČENÍ
REALIZOVÁNO DLE TP 133


B28 -PŘECHODNÉ SVISLÉ DOPRAVNÍ ZNAČENÍ
JEŽ BUDE OSAŽENO DLE TP 65 A 66
7 DNÍ PŘED ZAČÁTKEM UZAVÍRKY
STANOVÍ MŮ ZNOJMO

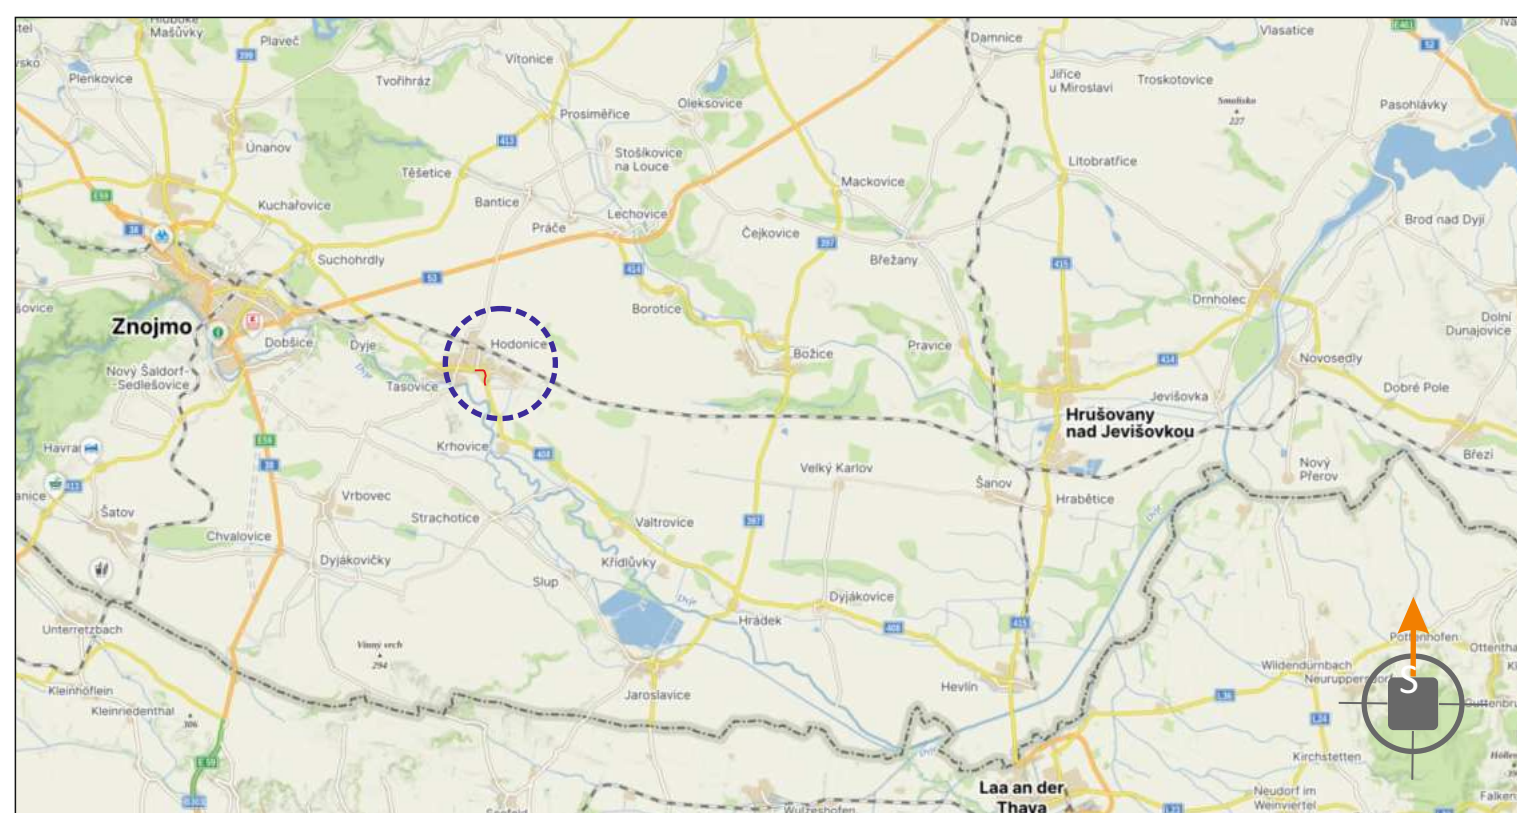

POTVRZENÍ PLATNOSTI DOKUMENTACE:
POLICIE ČESKÉ REPUBLIKY - DOPRAVNÍ INSPEKTORÁT ZNOJMO:

DOKA® **LET**
PRO VÁS NA ZNAČKÁCH

- Svislé dopravní značení
- Vodorovné dopravní značení
- Provizorní dopravní značení
- Projektování dopravního značení

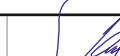ZODPOVĚDNÝ PROJEKTANT	Bc. Jakub LACH	  	 DOKA, s.r.o. Na násvi 11/5, Holáské, 620 00 Brno IČ: 63471752, DIČ: C263471752 e-mail: info@dokadr.cz www.dokadr.cz mob.: 603 881 901	
VYPRACOVAL	Alžběta POPELKOVÁ			
KRESLIL	Alžběta POPELKOVÁ			
KONTROLOVAL	Bc. Jakub LACH			
KRAJ: JIHOMORAVSKÝ	OKRES: ZNOJMO	KÚ: TASOVICE NAD DVIÍ, HODONICE	DATUM	09/2024
I/53 LECHOVICE - POHOŘELICE, OPRAVY OBJÍZDNÝCH TRAS PŘED STAVBOU SO 186.1 II/408 TASOVICE - HODONICE			FORMÁT	5x A4
			MĚŘÍTKO	-----
			ÚČEL	PDPS
			ARCHIVNÍ ČÍS.	2024201
			ČÍS. SOUPRAVY	ČÍS. PŘÍLOHY
NÁZEV VÝKRESU:				
SITUACE PŘECHODNÉHO DOPRAVNÍHO ZNAČENÍ			IIIb.	