


SITUACE ŠIRŠÍCH VZTAHŮ
I/53 Lechovice-Pohořelice, opravy úseků objízdných tras před stavbou
SO 188.2 II/408 Dyjákovice - Hevlín

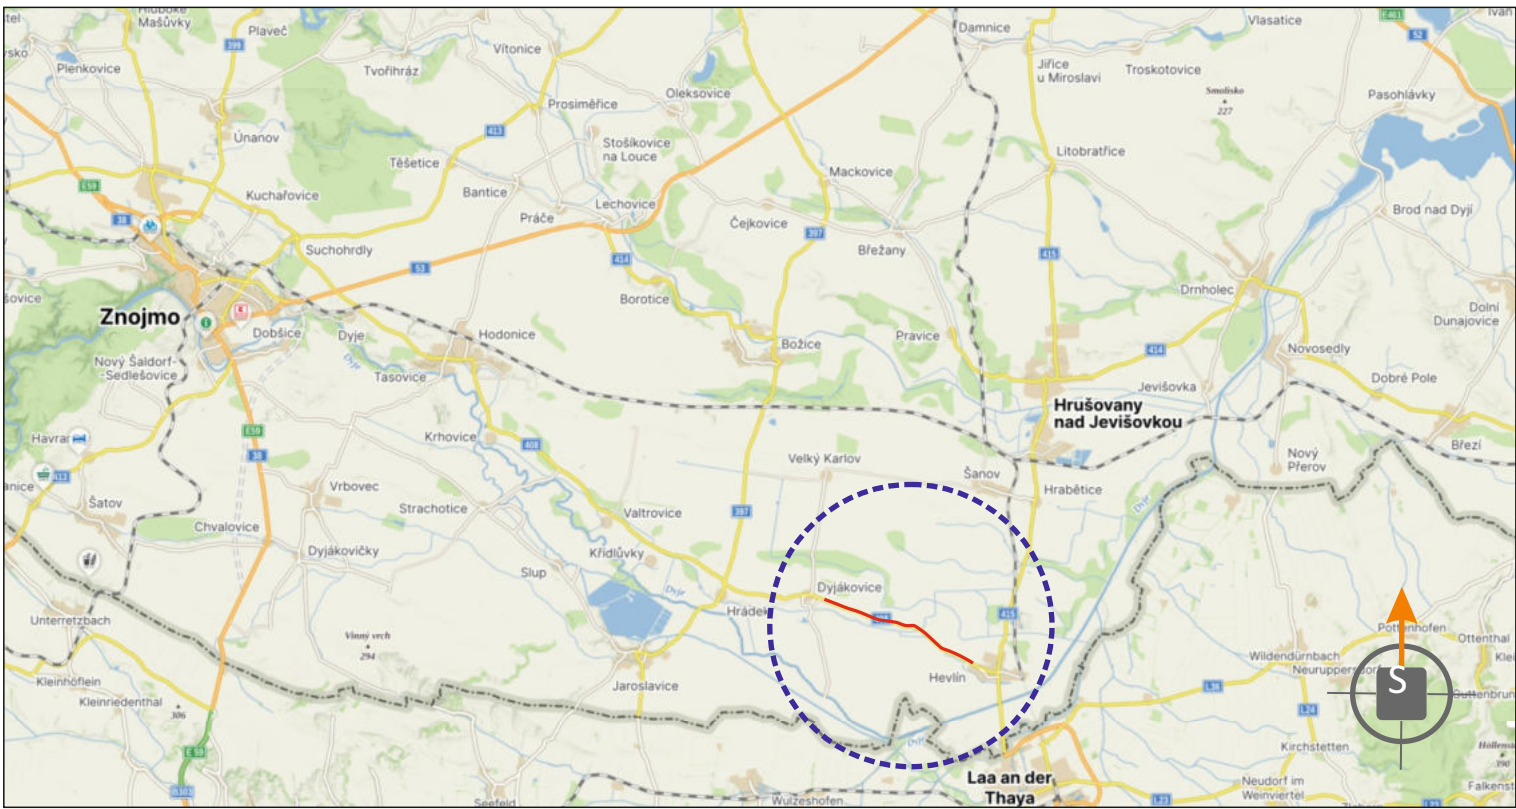


LEGENDA:

- TRVALÉ SVISLÉ DOPRAVNÍ ZNAČENÍ
- DOČASNĚ ZNEPLATNĚNÉ TRVALÉ SVISLÉ DOPRAVNÍ ZNAČENÍ
- PŘECHODNÉ SVISLÉ DOPRAVNÍ ZNAČENÍ
OSAŽENO DLE TP 65 A 66
STANOVÍ MŮ ZNOJMO
- UZAVŘENÝ ÚSEK, DÉLKA 4809 m
(km 90,910 - 95,719)
- OBOUSMĚRNÁ OBJÍZDNÁ TRASA
DÉLKA 32 km



POTVRZENÍ PLATNOSTI DOKUMENTACE:

POLICE ČESKÉ REPUBLIKY - DOPRAVNÍ INSPEKTORÁT ZNOJMO:

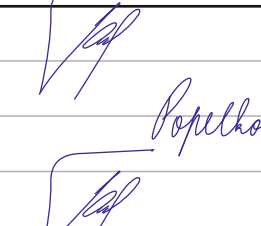 			• Svislé dopravní značení • Vodorovné dopravní značení • Provizorní dopravní značení • Projektování dopravního značení	
ZODPOVĚDNÝ PROJEKTANT	Bc. Jakub LACH		 DOKA, s.r.o. Na návsi 11/5, Holásky, 620 00 Brno IČ: 63471752, DIČ: CZ63471752 e-mail: info@dokadz.cz www.dokadz.cz	
VYPRACOVAL	Alžběta POPELKOVÁ		mob.: 603 881 908	
KRESLIL	Alžběta POPELKOVÁ		DATUM	
KONTROLOVAL	Bc. Jakub LACH		01/2025	
KRAJ: JIHOMORAVSKÝ	OKRES: ZNOJMO	KÚ/DYJÁKOVICE, HEVLÍN	FORMÁT	6x A4
STAVBA: I/53 Lechovice-Pohořelice, opravy úseků objízdných tras před stavbou SO 188.2 II/408 Dyjákovice - Hevlín			MĚŘÍTKO	-----
			ÚČEL	RDS
			ARCHIVNÍ ČÍS.	2024201
NÁZEV VÝKRESU: SITUACE PŘECHODNÉHO DOPRAVNÍHO ZNAČENÍ			ČÍS. SOUPRAVY	ČÍS. PŘÍLOHY