
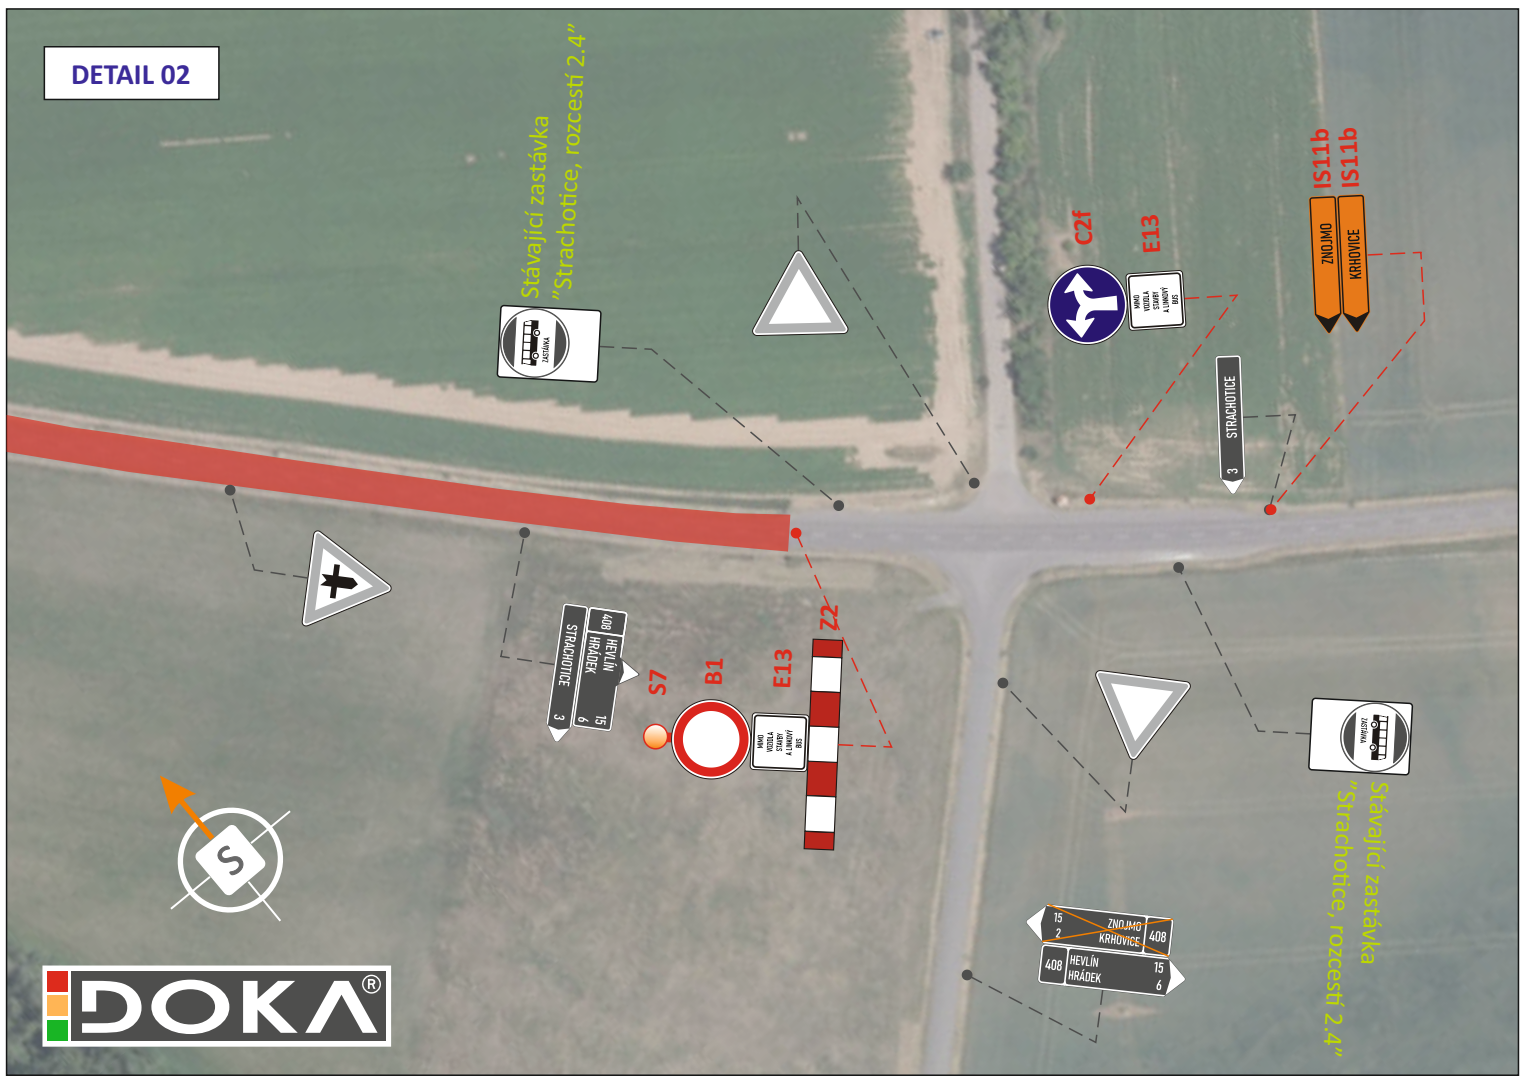
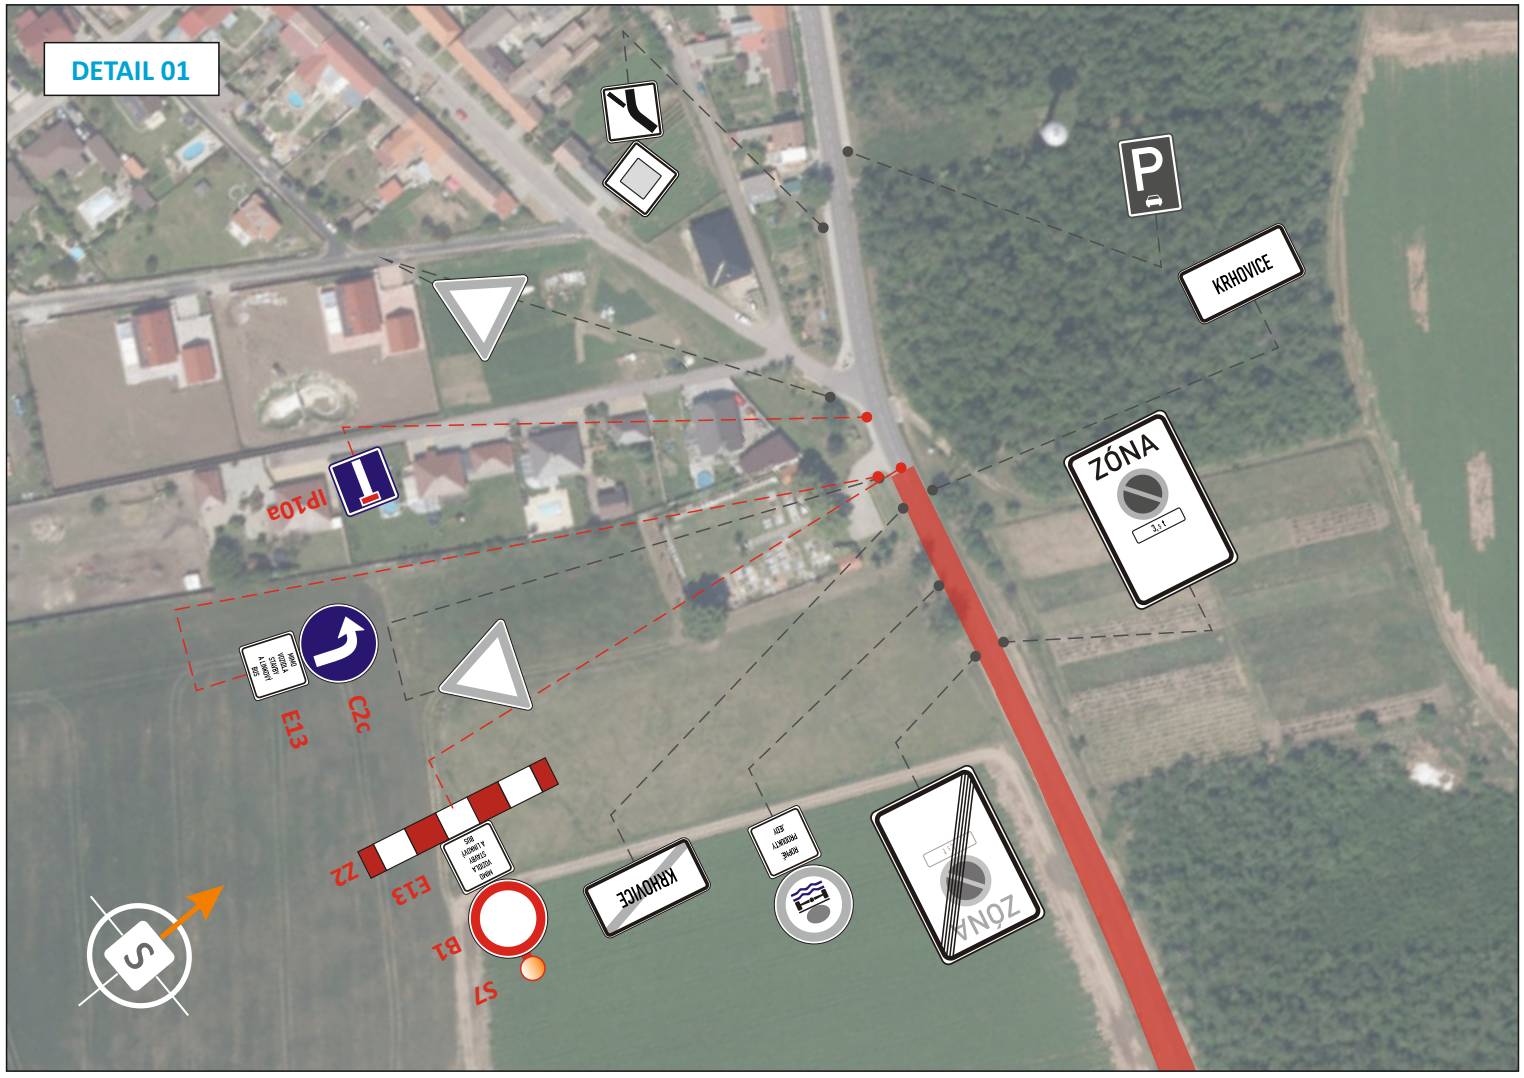


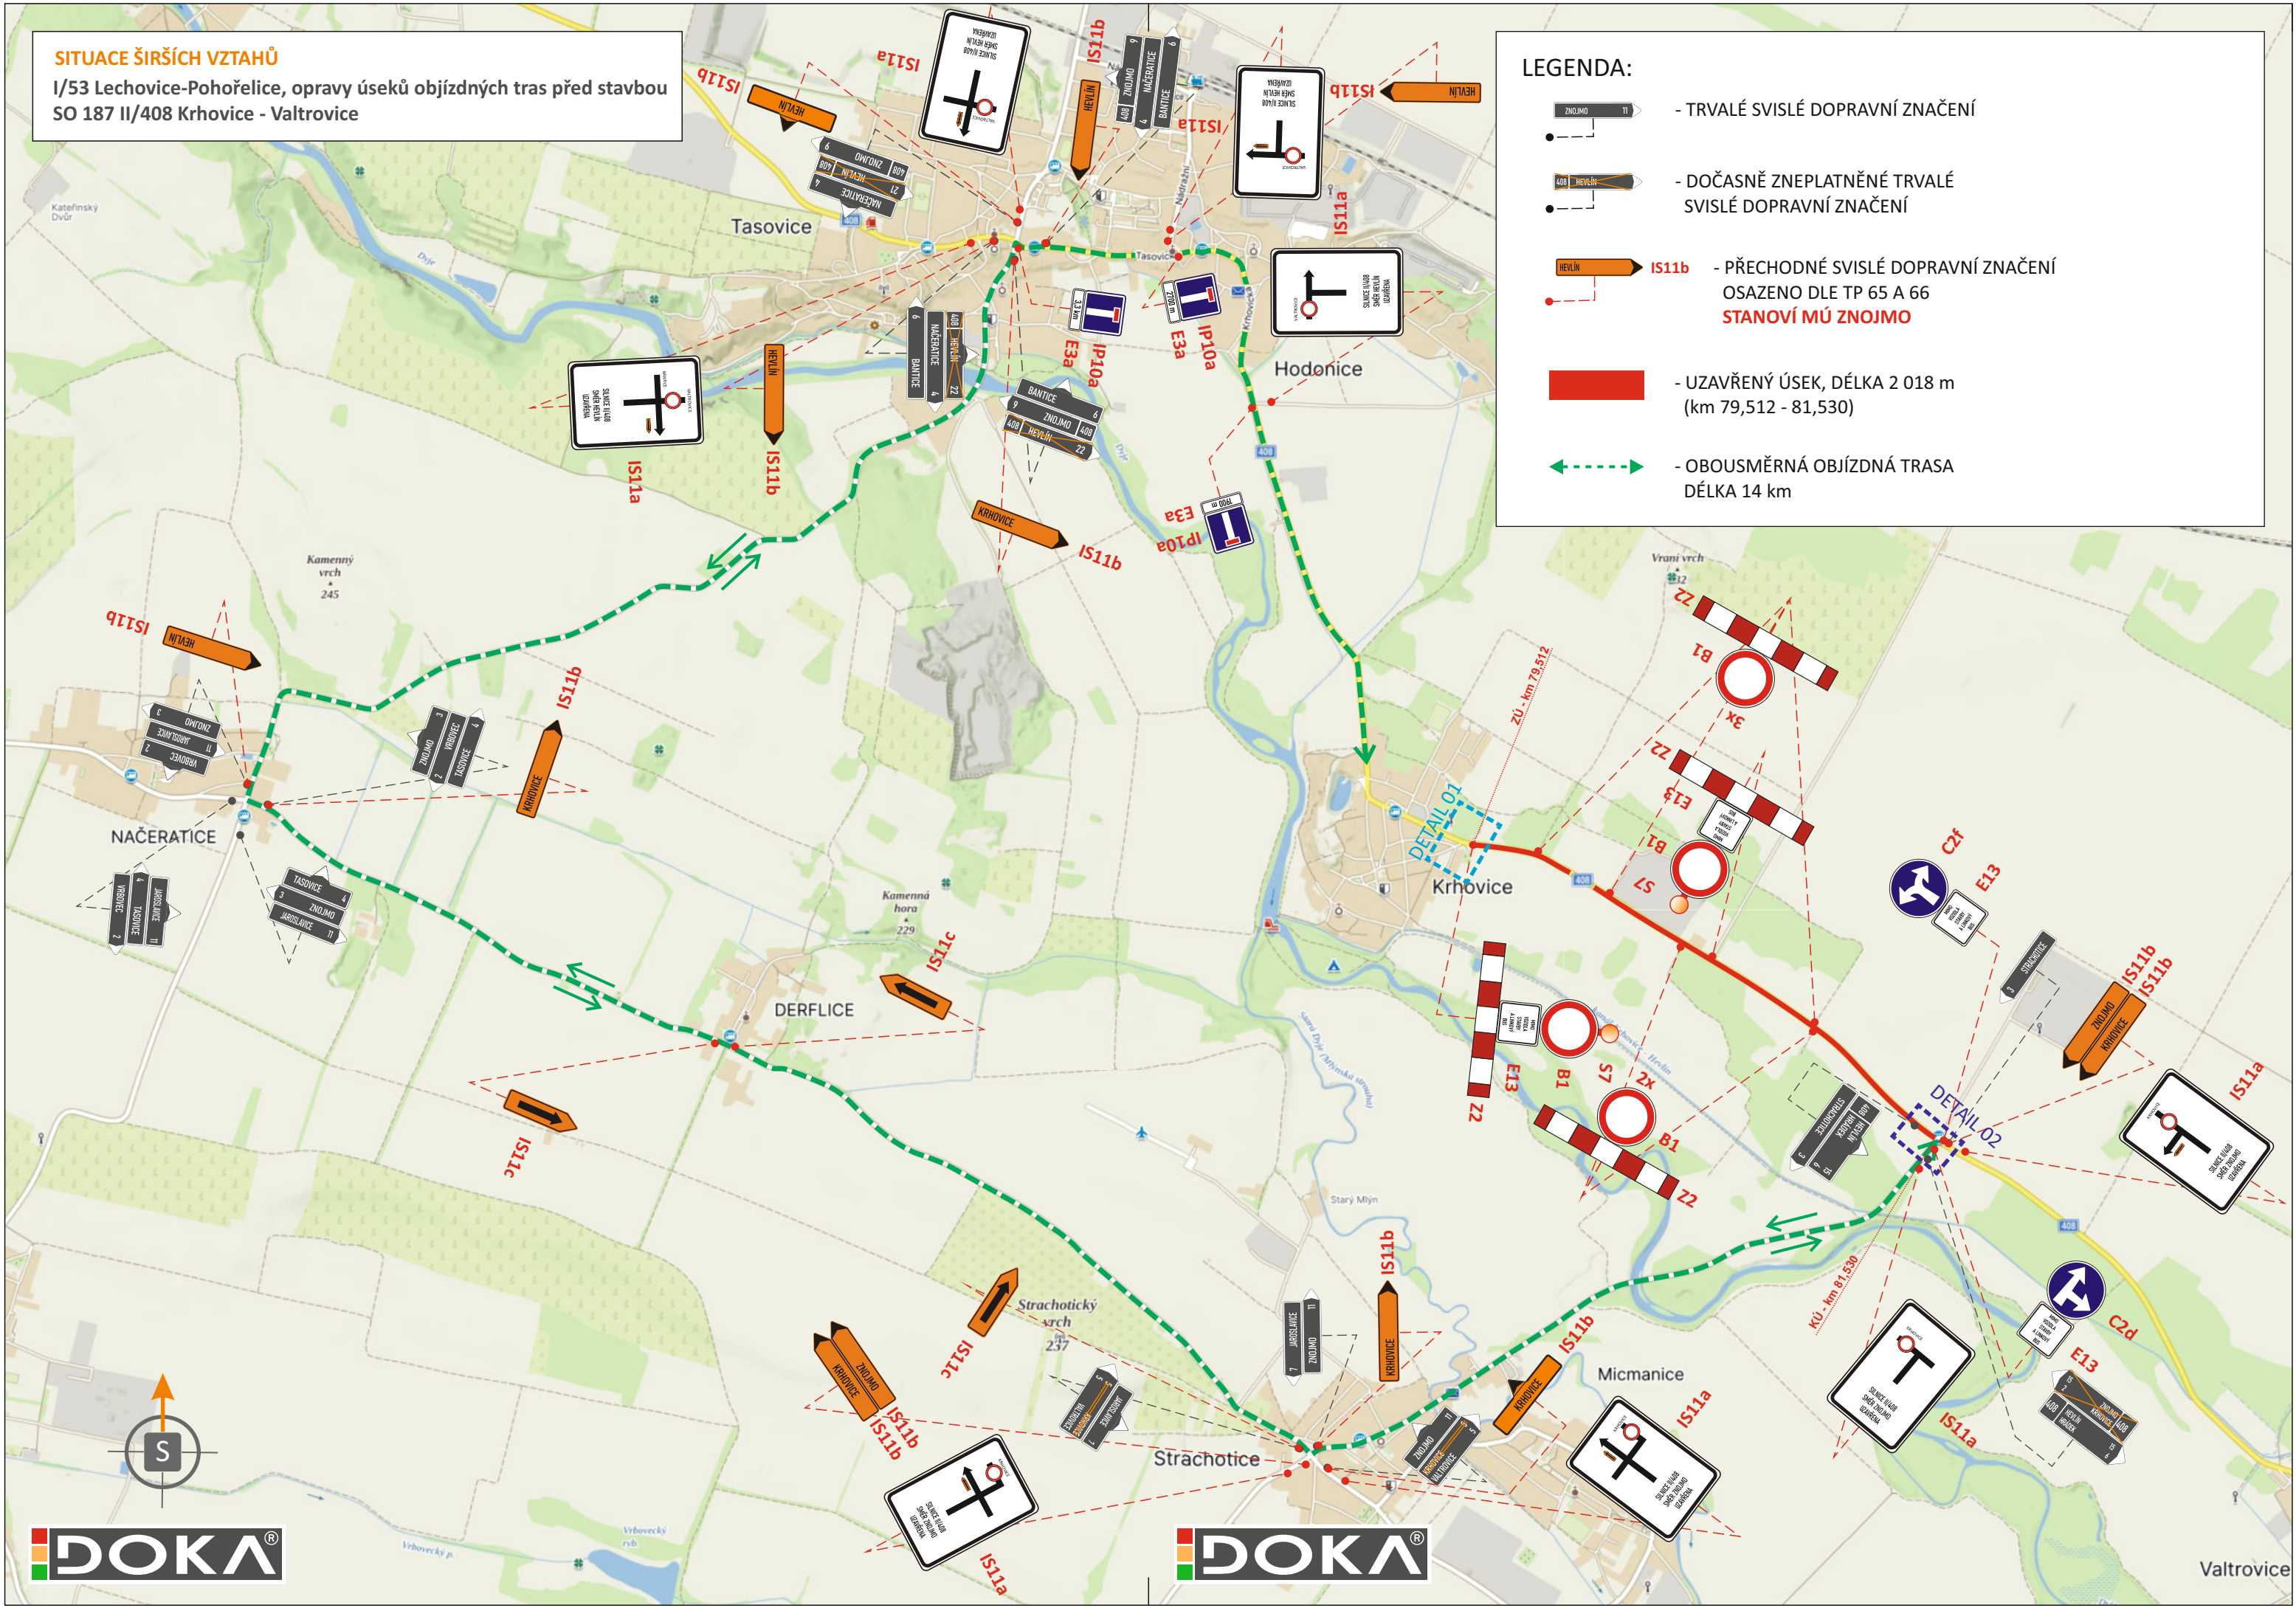

POTVRZENÍ PLATNOSTI DOKUMENTACE:

POLICIE ČESKÉ REPUBLIKY - DOPRAVNÍ INSPEKTORÁT ZNOJMO:

DOKA®

JIŽ VÍCE NEŽ

10 LET

PRO VÁS NA ZNAČKÁCH

DOKA®

DOKA, s.r.o.

Na návsi 11/5, Holásky, 620 00 Brno

iČ: 63471752, DIČ: CZ63471752

e-mail: info@dokadz.cz

www.dokadz.cz

mob.: 603 881 906

Svislé dopravní značení

Vodorovné dopravní značení

Provizorní dopravní značení

Projektování dopravního značení

ZODPOVĚDNÝ PROJEKTANT	Bc. Jakub LACH		DATUM	01/2025
VYPRACOVAL	Alžběta POPELKOVÁ		FORMÁT	4x A4
KRESLIL	Alžběta POPELKOVÁ		MĚŘÍTKO	-----
KONTROLOVAL	Bc. Jakub LACH		ÚČEL	RDS
KRAJ: JIHO-MORAVSKÝ	OKRES: ZNOJMO	KÚ: KŘHOVICE, STRACHOTICE	ARCHIVNÍ ČÍS.	2024201
STAVBA:	I/53 Lechovice-Pohořelice, opravy úseků objízdných tras před stavbou SO 187 II/408 Křhovice - Valtovice			ČÍS. SOUPRAVY
NÁZEV VÝKRESU:	SITUACE PŘECHODNÉHO DOPRAVNÍHO ZNAČENÍ			ČÍS. PŘÍLOHY