TASOVICE

ÚZEMNÍ PLÁN

ÚPLNÉ ZNĚNÍ PO VYDÁNÍ ZMĚNY č.1

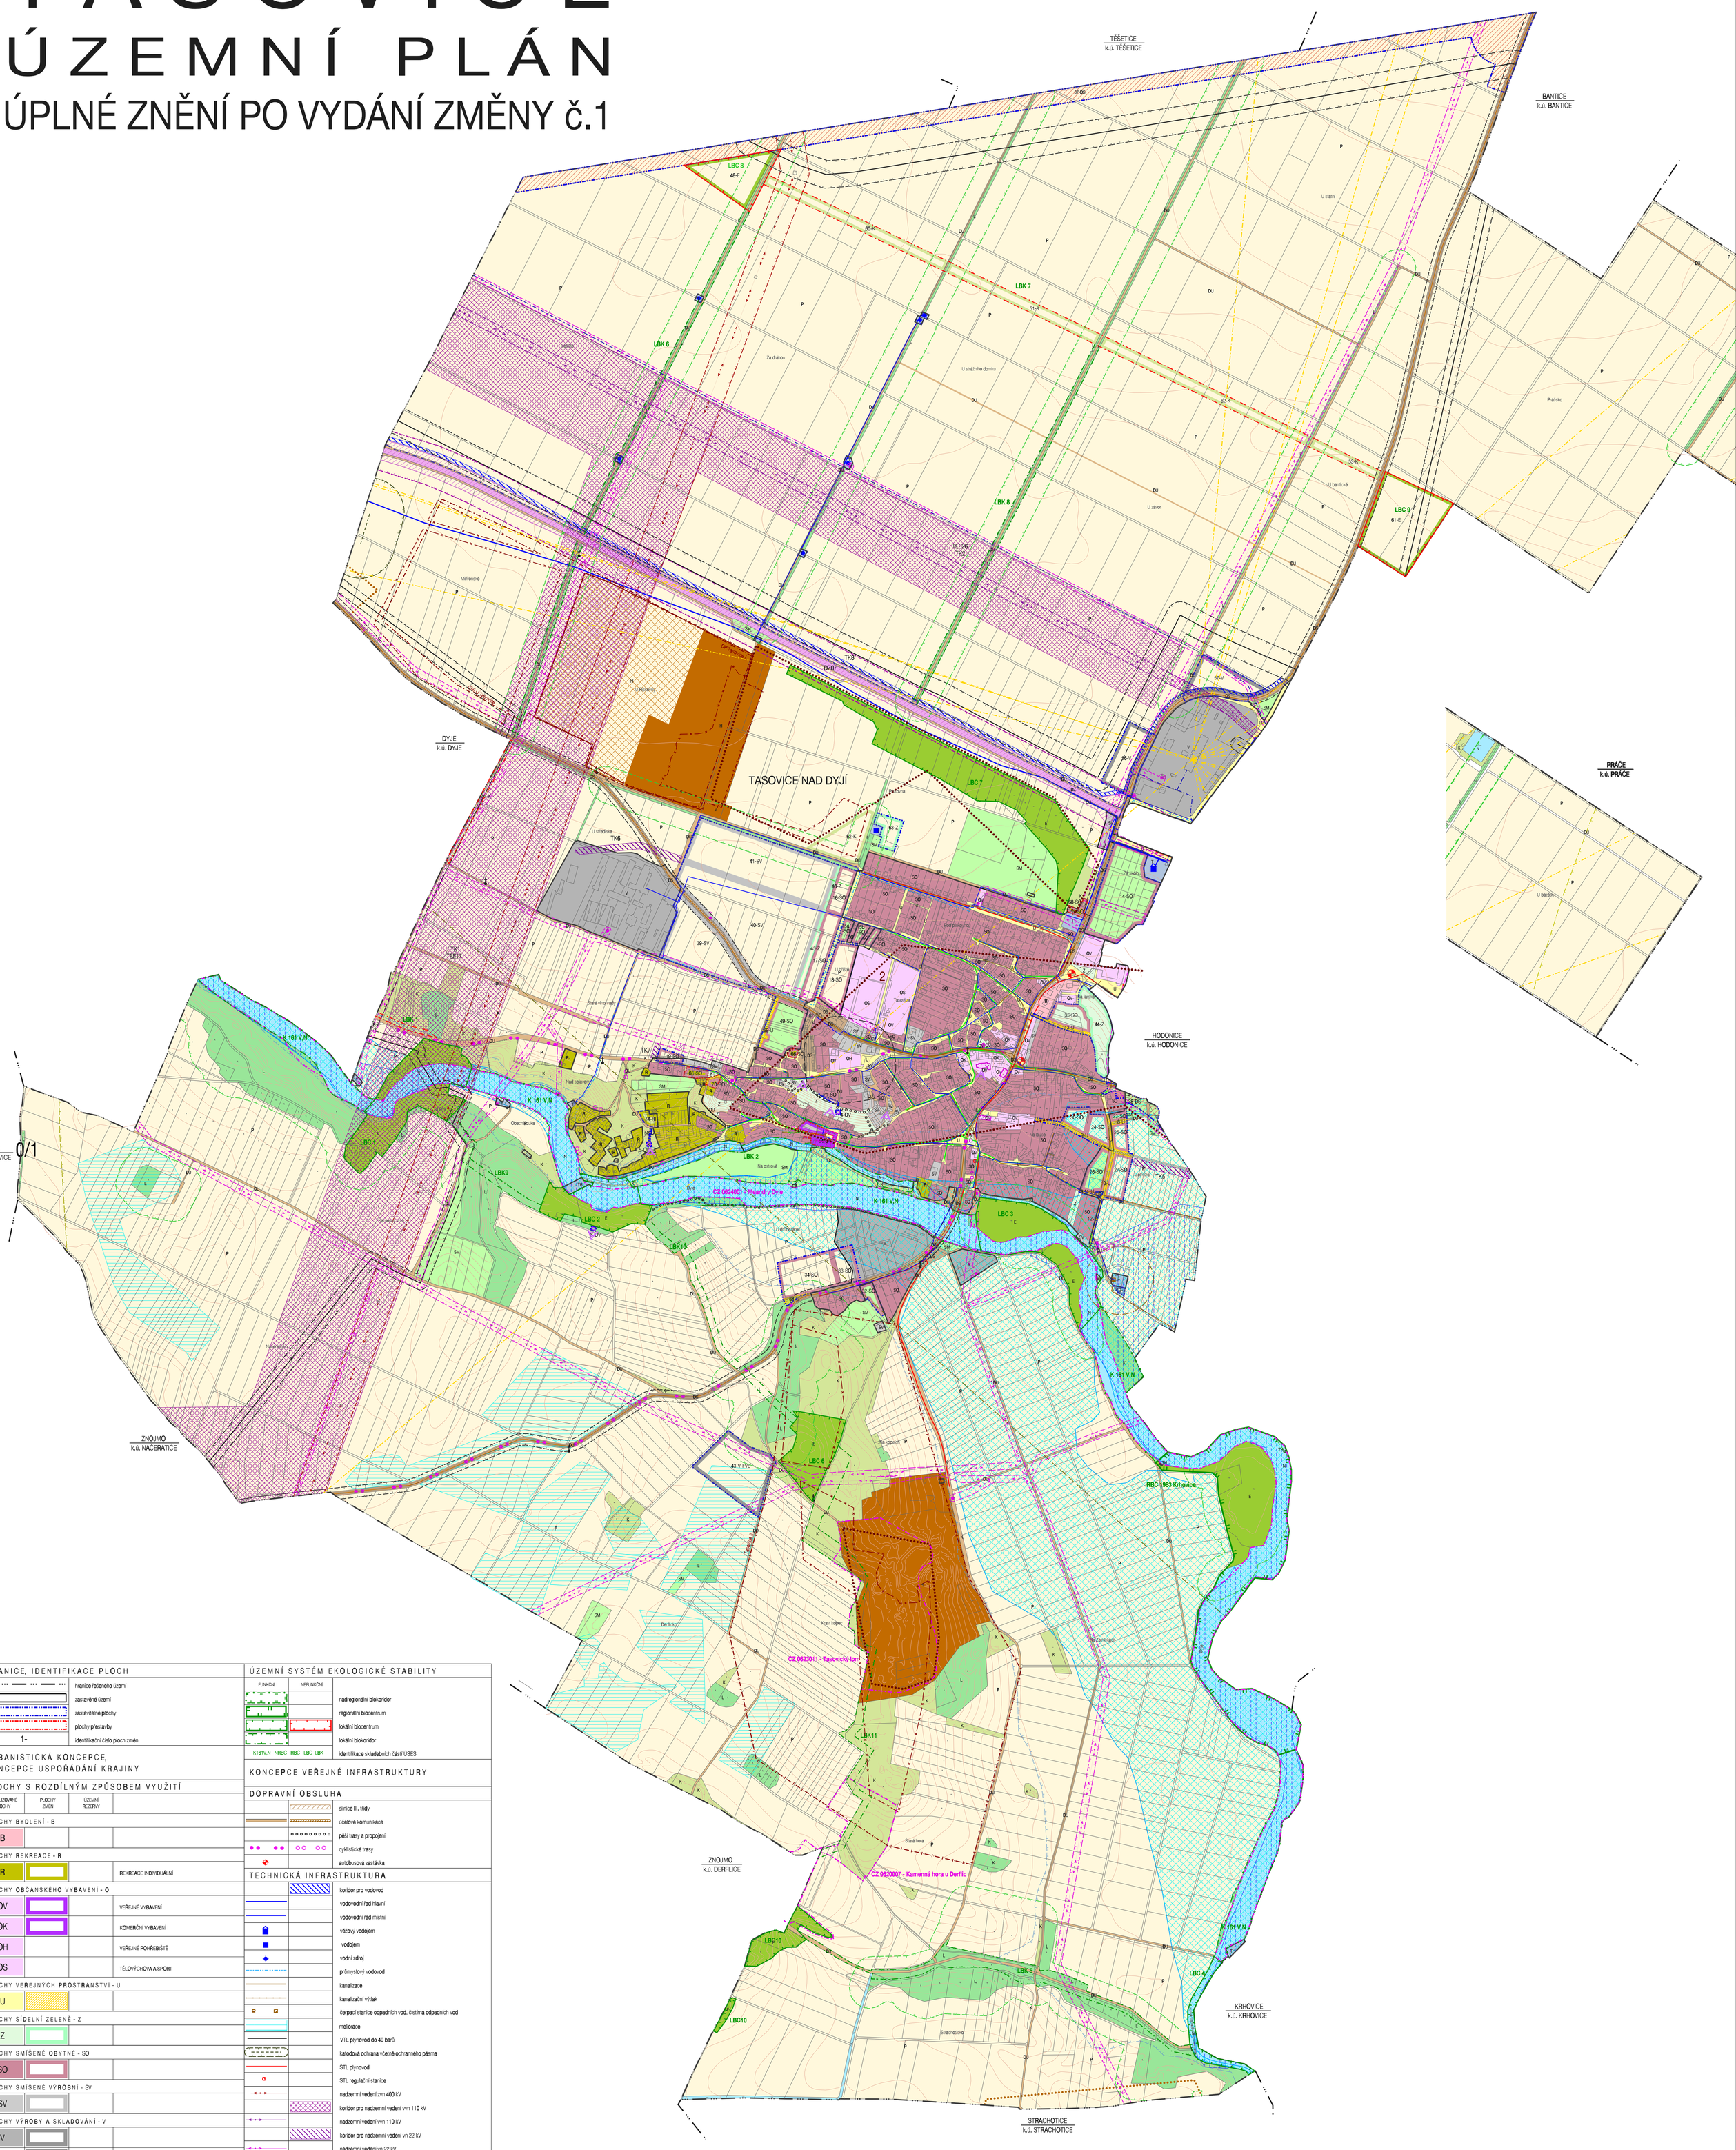

HRANICE, IDENTIFIKACE PLOCH	
	hranice řešeného území
	zastavěné území
	zastavitelné plochy
	plochy přestavby
1-	identifikační číslo ploch změn

URBANISTICKÁ KONCEPCE, KONCEPCE USPOŘÁDÁNÍ KRAJINY

PLOCHY S ROZDÍLNÝM ZPŮSOBEM VYUŽITÍ

STABILIZOVANÉ PLOCHY	PLOCHY ZMĚN	ÚZEMNÍ REZERVY	
PLOCHY BYDLENÍ - B			
B			
PLOCHY REKREACE - R			
R			REKREACE INDIVIDUÁLNÍ
PLOCHY OBČANSKÉHO VYBAVENÍ - O			
OV			VEŘEJNÉ VYBAVENÍ
OK			KOMERČNÍ VYBAVENÍ
OH			VEŘEJNÉ POHŘEBIŠTĚ
OS			TĚLOVÝCHOVA A SPORT
PLOCHY VEŘEJNÝCH PROSTRANSTVÍ - U			
U			
PLOCHY SÍDELNÍ ZELENĚ - Z			
Z			
PLOCHY SMÍŠENÉ OBYTNÉ - SO			
SO			
PLOCHY SMÍŠENÉ VÝROBNÍ - SV			
SV			
PLOCHY VÝROBY A SKLADOVÁNÍ - V			
V			
V-FVE			FOTOVOLTAICKÉ ELEKTRÁRNY
PLOCHY DOPRAVNÍ INFRASTRUKTURY - D			
DZ			PLOCHY ŽELEZNIČNÍ DOPRAVY
DS			PLOCHY SILNIČNÍ DOPRAVY
DU			PLOCHY ÚČELOVÝCH KOMUNIKACÍ
PLOCHY TECHNICKÉ INFRASTRUKTURY - T			
T			PLOCHY TECHNICKÉ
TH			PLOCHY TECHNICKÉ - VODNÍ A VODOHOSPODÁŘSKÉ
PLOCHY VODNÍ A VODOHOSPODÁŘSKÉ - N			
N			
PLOCHY PŘÍRODNÍ - E			
E			
PLOCHY ZEMĚDĚLSKÉ - P			
P			
PLOCHY LESNÍ - L			
L			
PLOCHY KRAJINNĚ ZELENĚ - K			
K			
PLOCHY SMÍŠENÉ NEZASTAVĚNÉHO ÚZEMÍ - SM			
SM			
PLOCHY TĚŽBY NEROSTŮ - H			
H			

ÚZEMNÍ SYSTÉM EKOLOGICKÉ STABILITY

FUNKČNÍ	NEFUNKČNÍ	
		nadregionální biokoridor
		regionální biocentrum
		lokální biocentrum
		lokální biokoridor
K161V.N NRBC RBC LBC LBK		identifikace skladebních částí ÚSES

KONCEPCE VEŘEJNÉ INFRASTRUKTURY

DOPRAVNÍ OBSLUHA

		silnice III. třídy
		účelové komunikace
		pěší trasy a propojení
		cyklistické trasy
		autobusová zastávka

TECHNICKÁ INFRASTRUKTURA

		koridor pro vodovod
		vodovodní řad hlavní
		vodovodní řad místní
		věžový vodojem
		vodojem
		vodní zdroj
		průmyslový vodovod
		kanalizace
		kanalizační výtlak
		čerpací stanice odpadních vod, čistírna odpadních vod
		meliorace
		VTL plynovod do 40 barů
		katodová ochrana včetně ochranného pásma
		STL plynovod
		STL regulační stanice
		nadzemní vedení zvn 400 kV
		koridor pro nadzemní vedení vvn 110 kV
		nadzemní vedení vvn 110 kV
		koridor pro nadzemní vedení vn 22 kV
		nadzemní vedení vn 22 kV
		sloupová trafostanice
	X	rušení nadzemního vedení vn
		elektronické komunikační vedení - dálkový optický kabel
		elektronické komunikační vedení - radioreléový paprsek
		elektronické komunikační vedení - místní
		elektronické komunikační zařízení

LIMITY VYUŽITÍ UZEMÍ

	nemovité kulturní památky - objekt, kříž, památník
	území s archeologickými nálezy, typu 1 a 2
	hranice lokality Natura 2000
	pásmo 50 m od okraje lesa
	viniční traté
	záplavové území
	aktivní zóna záplavového území
	pásmo ochrany prostředí kolem ČOV
	bezpečnostní pásmo VTL plynovodu
	ochranná pásma nadzemního vedení vvn 400 kV
	ochranná pásma nadzemního vedení vvn 110 kV
	ochranná pásma nadzemního vedení vn
	ochranná pásma komunikací
	ochranné pásmo okolo veřejných pohřebišť
	ochranné pásmo vodního zdroje 1. stupně
	dobývací prostor
	chráněné ložiskové území
	výhradní ložisko
	hranice zájmového území elektronického komunikačního zařízení MO na stanovišti Bočice _ vzdálenost 5 km
	hranice zájmového území elektronického komunikačního zařízení MO na stanovišti Bočice _ vzdálenost 10 km
	vzdušný prostor pro létání v malých a přízemních výškách

CELÉ SPRÁVNÍ ÚZEMÍ JE ZÁJMOVÝM ÚZEMÍM MINISTERSTVA OBRANY Z HLEDISKA POVOLOVÁNÍ VYJMENOVANÝCH DRUHŮ STAVEB

SZ S SV Z V JZ J JV

KOORDINAČNÍ VÝKRES

ÚZEMNÍ PLÁN TASOVICE ÚPLNÉ ZNĚNÍ PO VYDÁNÍ ZMĚNY č.1	
EVIDENČNÍ ČÍSLO :	218 - 001 - 835
ZHOTOVITEL :	URBANISTICKÉ STŘEDISKO BRNO, SPOL. S. R. O.
PROJEKTANTI :	ING. ARCH. V. OLIVIEROVÁ H. BRYCHTOVÁ
POŘIZOVATEL :	MĚSTSKÝ ÚŘAD ZNOJMO
MĚŘÍTKO :	1: 5 000
DATUM :	ÚNOR 2020

0/1