TASOVICE
ÚZEMNÍ PLÁN

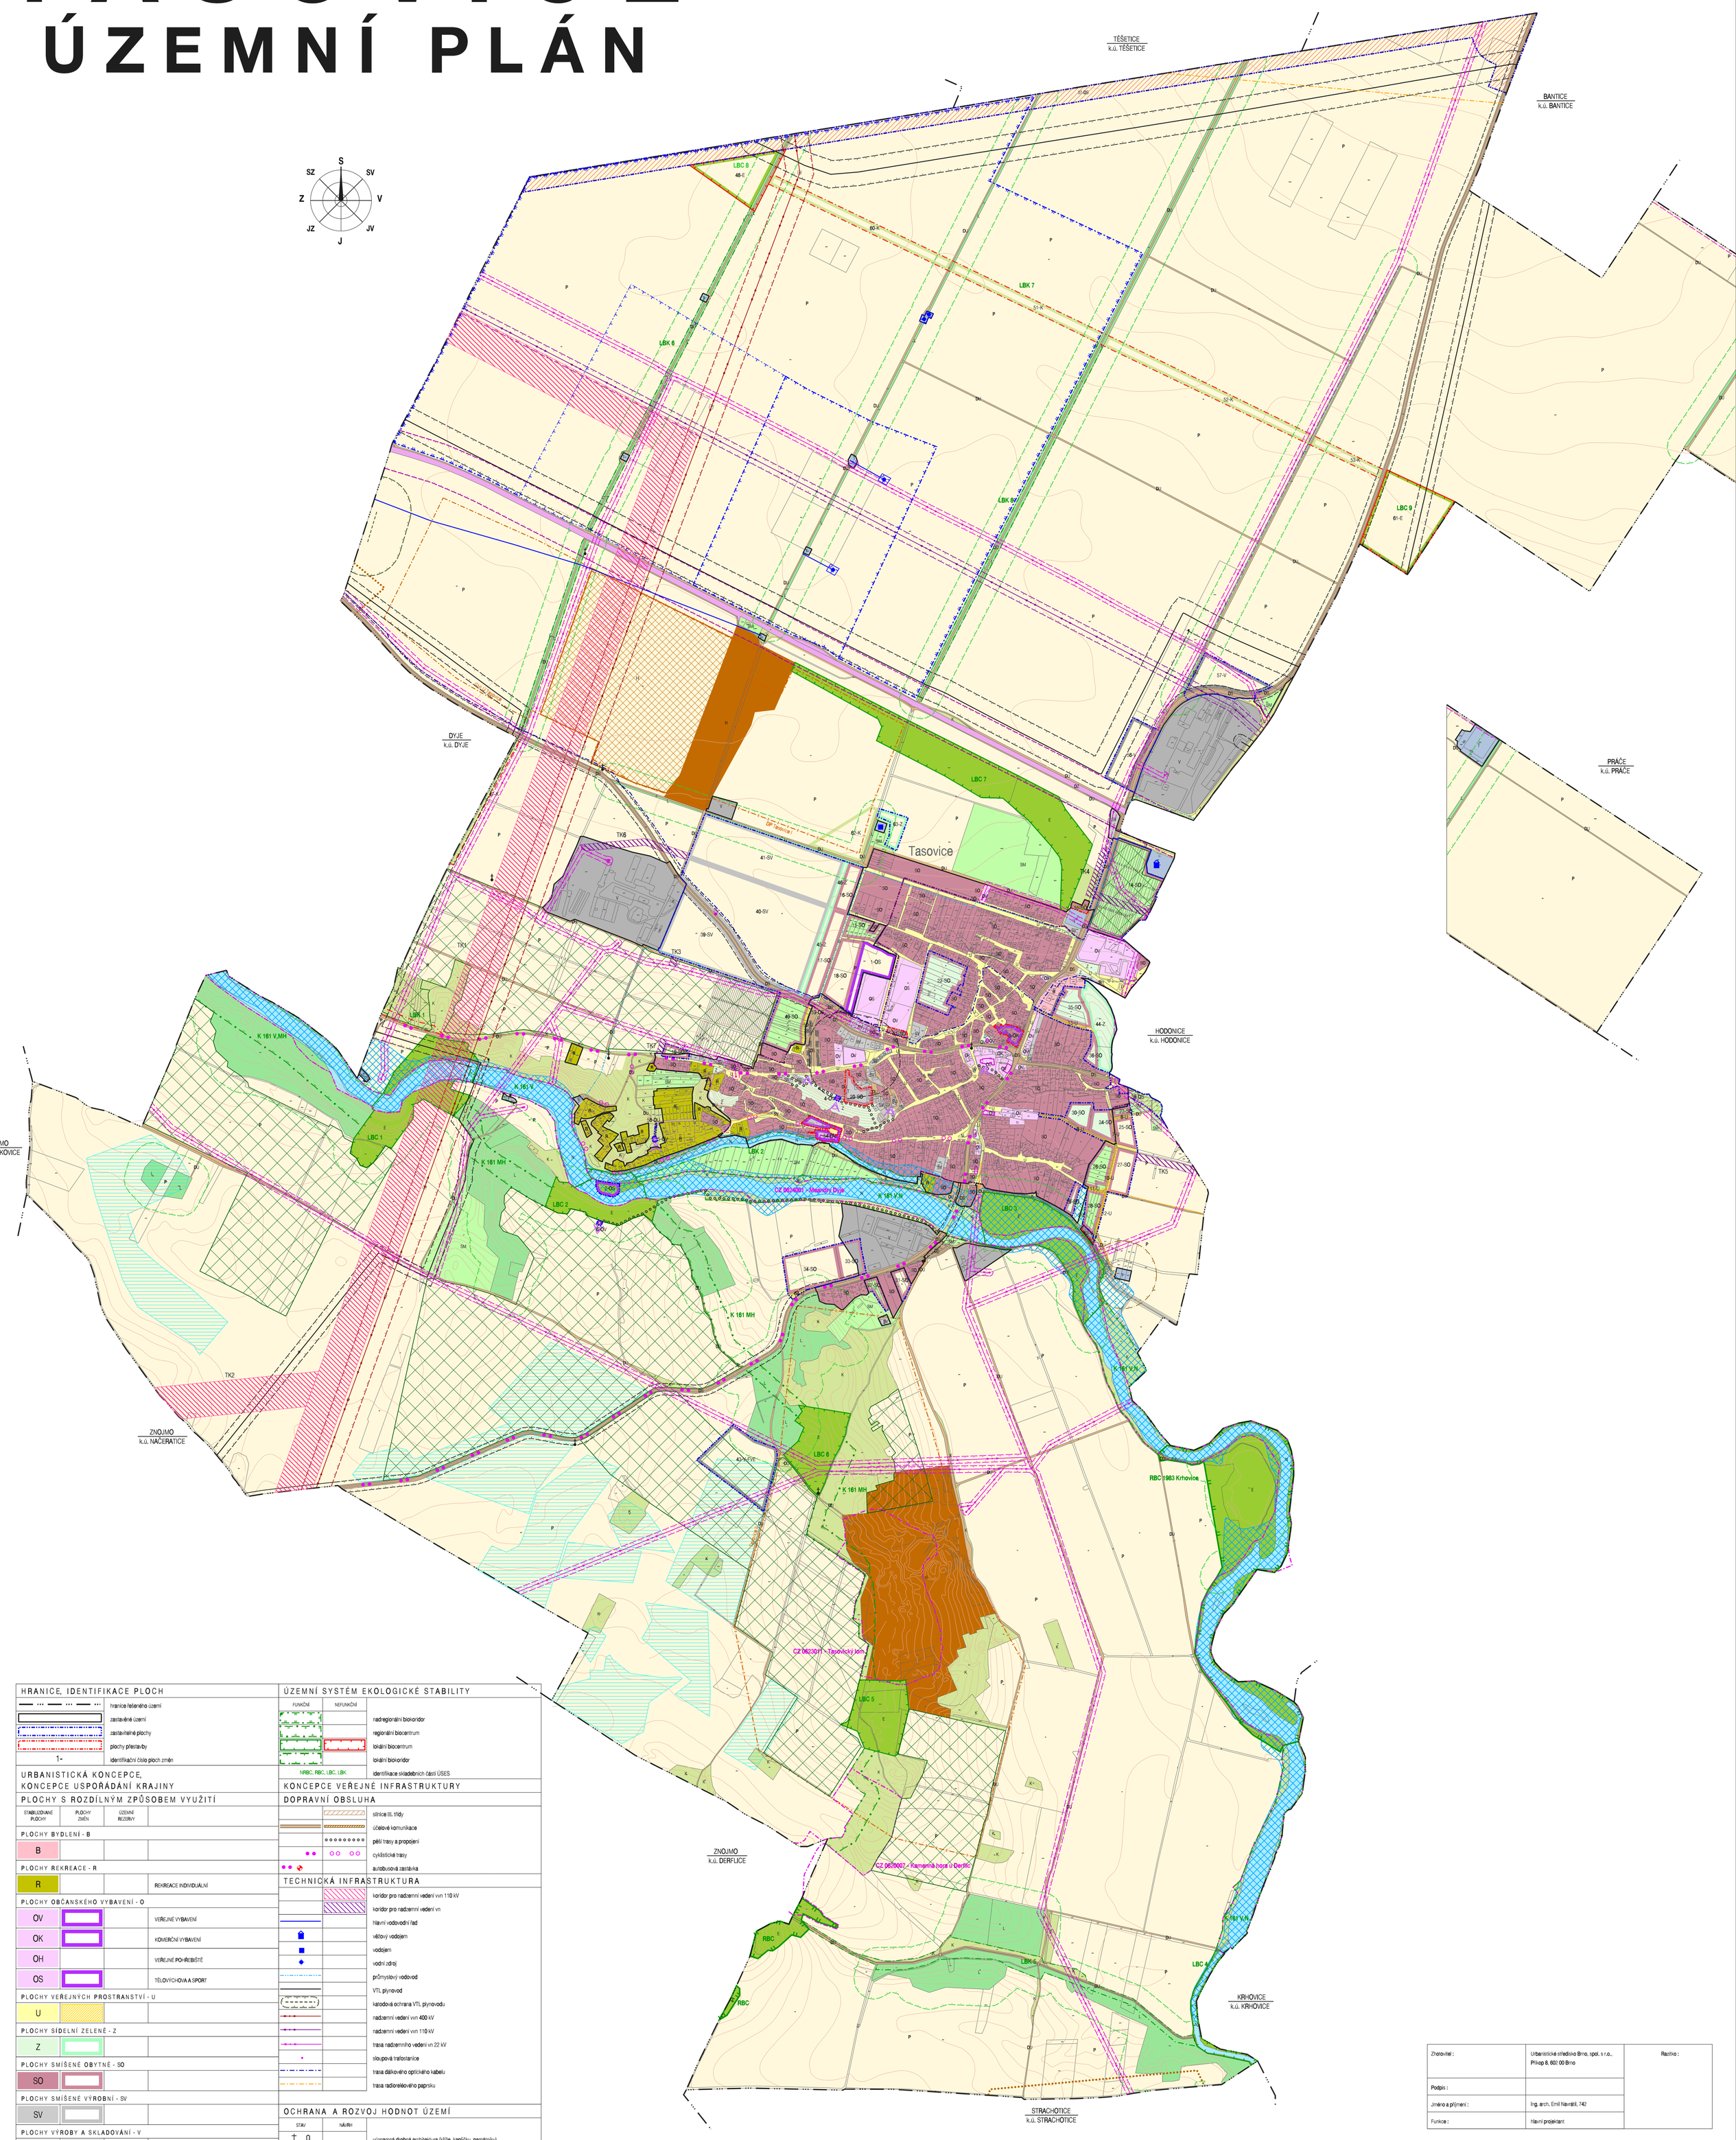

HRANICE, IDENTIFIKACE PLOCH

- hranice řešeného území
- zastavěné území
- zastavitelné plochy
- plochy přestavby
- 1- identifikační číslo ploch změn

URBANISTICKÁ KONCEPCE, KONCEPCE USPOŘÁDÁNÍ KRAJINY

PLOCHY S ROZDÍLNÝM ZPŮSOBEM VYUŽITÍ

STABILIZOVANÉ PLOCHY	PLOCHY ZMĚN	ÚZEMNÍ REZERVY	
PLOCHY BYDLENÍ - B			
B			
PLOCHY REKREACE - R			
R			REKREACE INDIVIDUÁLNÍ
PLOCHY OBČANSKÉHO VYBAVENÍ - O			
OV			VEŘEJNÉ VYBAVENÍ
OK			KOMERČNÍ VYBAVENÍ
OH			VEŘEJNÉ POHŘEBIŠTĚ
OS			TĚLOVÝCHOVA A SPORT
PLOCHY VEŘEJNÝCH PROSTRANSTVÍ - U			
U			
PLOCHY SÍDELNÍ ZELENĚ - Z			
Z			
PLOCHY SMÍŠENÉ OBYTNÉ - SO			
SO			
PLOCHY SMÍŠENÉ VÝROBNÍ - SV			
SV			
PLOCHY VÝROBY A SKLADOVÁNÍ - V			
V			
V-FVE			FOTOVOLTAICKÉ ELEKTRÁRNY
PLOCHY DOPRAVNÍ INFRASTRUKTURY - D			
DZ			PLOCHY ŽELEZNIČNÍ DOPRAVY
DS			PLOCHY SILNIČNÍ DOPRAVY
DU			PLOCHY ÚČELOVÝCH KOMUNIKACÍ
PLOCHY TECHNICKÉ INFRASTRUKTURY - T			
T			
PLOCHY VODNÍ A VODOHOSPODÁŘSKÉ - N			
N			
PLOCHY PŘÍRODNÍ - E			
E			
PLOCHY ZEMĚDĚLSKÉ - P			
P			
PLOCHY LESNÍ - L			
L			
PLOCHY KRAJINNÉ ZELENĚ - K			
K			
PLOCHY SMÍŠENÉ NEZASTAVĚNÉHO ÚZEMÍ - SM			
SM			
PLOCHY TĚŽBY NEROSTŮ - H			
H			

ÚZEMNÍ SYSTÉM EKOLOGICKÉ STABILITY

FUNKČNÍ	NEFUNKČNÍ	
		nadregionální biokoridor
		regionální biocentrum
		lokální biocentrum
		lokální biokoridor
NRBC, RBC, LBC, LBK		identifikace skladebních částí ÚSES

KONCEPCE VEŘEJNÉ INFRASTRUKTURY

DOPRAVNÍ OBSLUHA

- silnice III. třídy
- účelové komunikace
- pěší trasy a propojení
- cyklistické trasy
- autobusová zastávka

TECHNICKÁ INFRASTRUKTURA

- koridor pro nadzemní vedení vvn 110 kV
- koridor pro nadzemní vedení vn
- hlavní vodovodní řad
- větrný vodojem
- vodojem
- vodní zdroj
- průmyslový vodovod
- VTL plynovod
- katodová ochrana VTL plynovodu
- nadzemní vedení vvn 400 kV
- nadzemní vedení vvn 110 kV
- trasa nadzemního vedení vn 22 kV
- sloupová trafostanice
- trasa dálkového optického kabelu
- trasa radioreléového paprsku

OCHRANA A ROZVOJ HODNOT ÚZEMÍ

STAV	NÁVRH	
		významná drobná architektura (kříže, kapličky, památníky)
		místa významných pohledů

LIMITY VYUŽITÍ UZEMÍ

- nemovité kulturní památky - objekt, kříž, památník
- území s archeologickými nálezy, typu 1 a 2
- hranice lokality Natura 2000
- pásmo 50 m od okraje lesa
- viniční tratě
- meliorace
- záplavové území
- bezpečnostní pásmo VTL plynovodu
- ochranná pásma nadzemního vedení vvn 400 kV
- ochranná pásma nadzemního vedení vvn 110 kV
- ochranná pásma nadzemního vedení vn
- ochranná pásma komunikací
- ochranné pásmo okolo veřejných pohřebišť
- ochranné pásmo vodního zdroje 1. stupně
- ochranné pásmo vodního zdroje 2. stupně - vnitřní
- ochranné pásmo vodního zdroje 2. stupně - vnější
- dobývací prostor
- chráněné ložiskové území

Zhotovitel :	Urbanistické středisko Brno, spol. s r.o., Přikop 8, 602 00 Brno	Razítko :
Podpis :		
Jméno a příjmení :	Ing. arch. Emil Navrátil, 742	
Funkce :	hlavní projektant	

KOORDINAČNÍ VÝKRES

TASOVICE - ÚZEMNÍ PLÁN - NÁVRH		USB
EVIDENČNÍ ČÍSLO :	27 - 001 - 168	
ZHOTOVITEL :	URBANISTICKÉ STŘEDISKO BRNO, SPOL. S. R. O.	
PROJEKTANT :	ING. ARCH. E. NAVRÁTIL ING. P. VESELÝ, MGR. M. NOVOTNÝ	
GRAF. PRÁCE :	V. JELÍNKOVÁ	
POŘIZOVATEL :	MĚSTSKÝ ÚŘAD ZNOJMO	0/1
MĚŘÍTKO :	1: 5 000	
DATUM :	06 / 2010	