
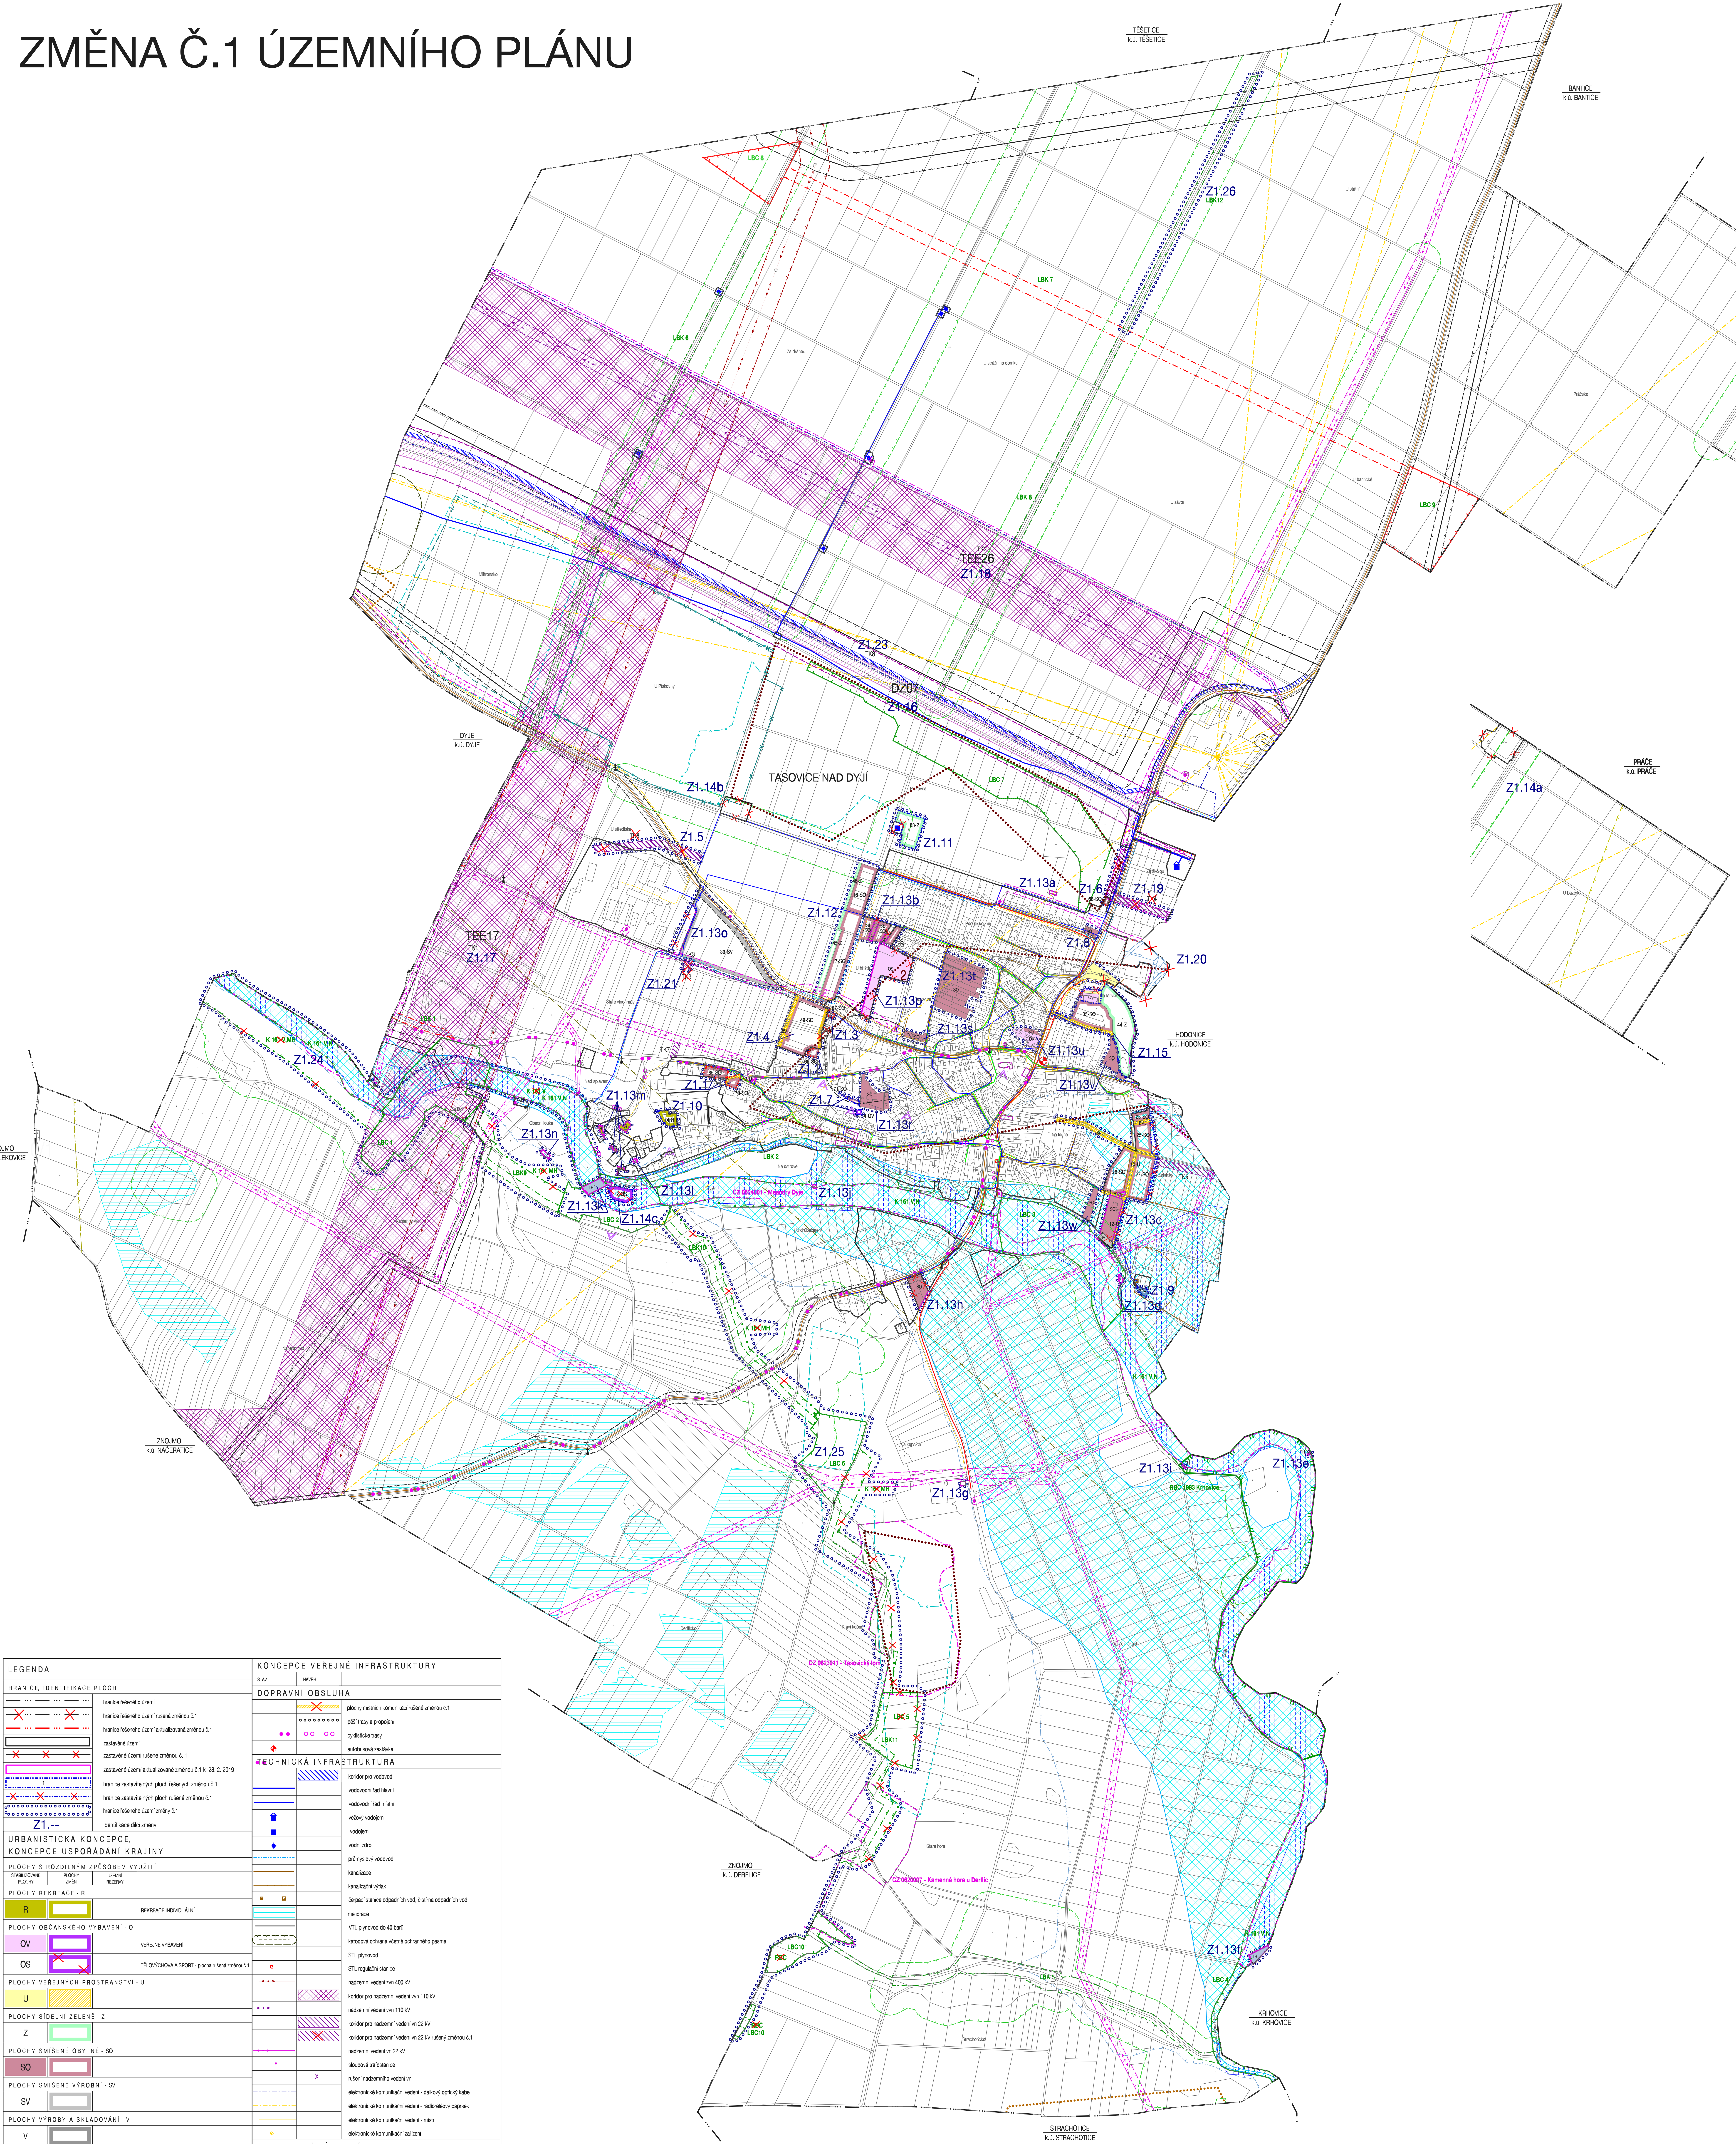


ZMĚNA Č.1 ÚZEMNÍHO PLÁNU

[illegible]

KOORDINAČNÍ VÝKRES

UZE MNÍ PLÁN TASOVICE	
ZV EN Ě N Ě Č I UZE MNÍHO PLÁNU	
EV EN Ě Č N Í Č Í S L O :	218 - 001 - 808
PH OTOTV Ů R :	URBANISTICKÉ STŘEDISKO BRNO, SPOL. S R. O.
PR OJE K T A N T I :	ING. ARCH. V. CZERN Ě H Ā, ING. P. VESE L Ě Y, MGR. M. NOVOTN Ě Y, H. BRYCHTOVA
PO Ř Í Z O V A T E L :	M Ě S T S K Ý Ú R A D ZNOJMO
M Ě R Í T K O :	1 : 5 0 0 0
DATUM :	PROSINEC 2018

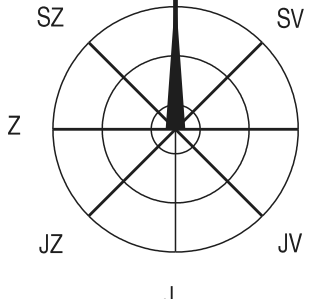