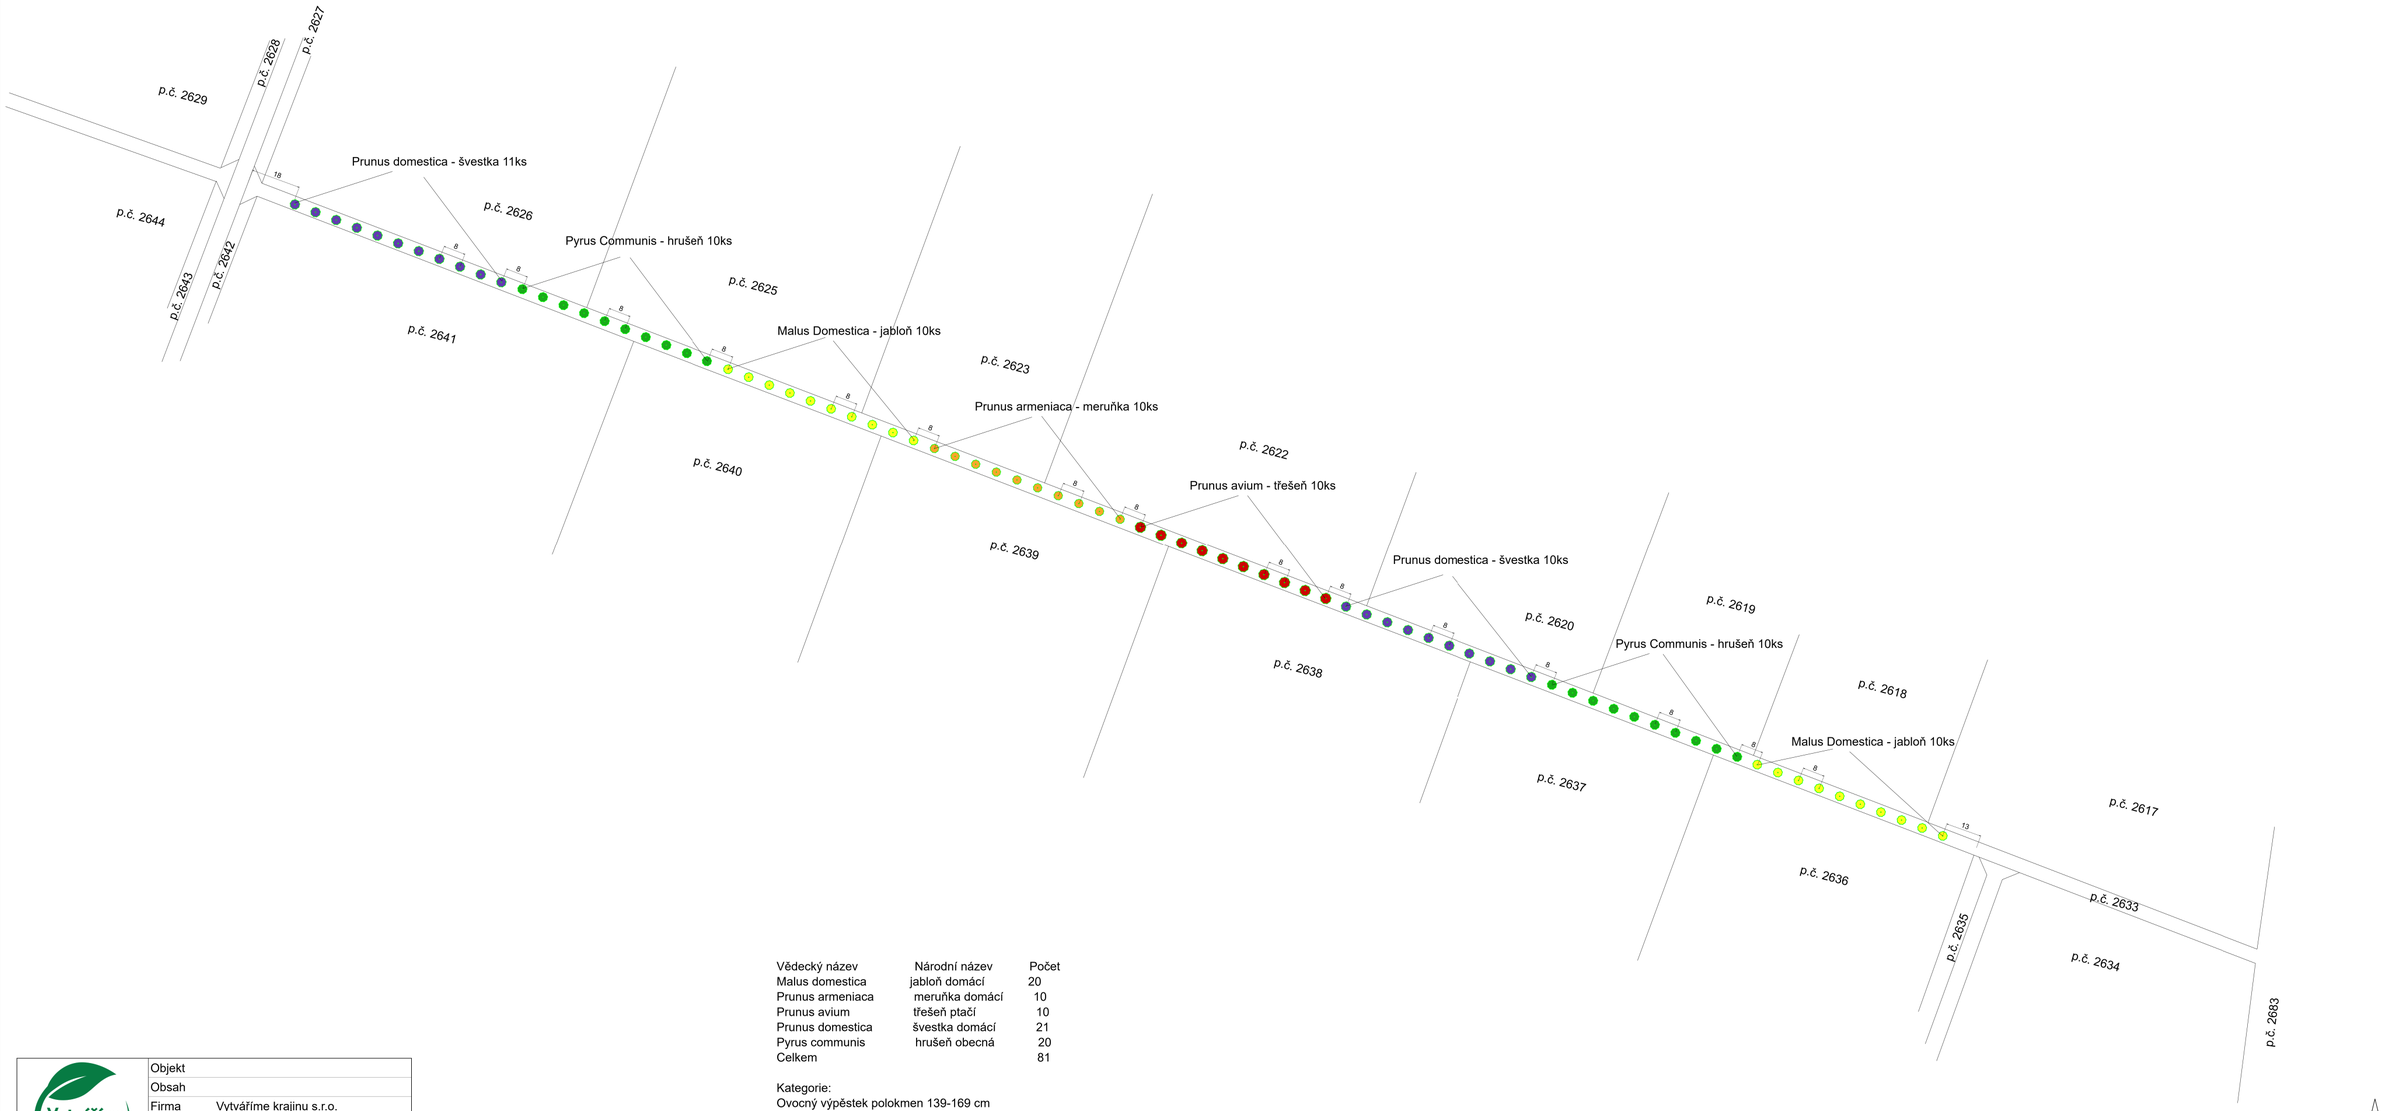

Vědecký název	Národní název	Počet
Malus domestica	jabloň domácí	20
Prunus armeniaca	meruňka domácí	10
Prunus avium	třešeň ptačí	10
Prunus domestica	švestka domácí	21
Pyrus communis	hrušeň obecná	20
Celkem		81

Kategorie:
Ovocný výpěstek polokmen 139-169 cm
prostokořenný, kotvení na 3 kuly + vyázaní
ochrana plastová kmene 1m + pletivo 1,5m

Objekt		
Obsah		
Firma	Vytváříme krajinu s.r.o.	
Investor	Obec Tasovice	
Projektoval	Kamil Zahradník	
Datum	29.01.26	Měřítko

0 5 10 15 20 25 30 35 40 45 50 55 60 65 70 75 80 85 90 95 100 m

Petr Vašina

Digitálně podepsal Petr Vašina
Datum: 2026.01.29 14:28:44 +01'00'